



SEZIONE - S16 - SEZIONI DI STATO DI FATTO, PROGETTO, CONFRONTO - SCALA 1:100

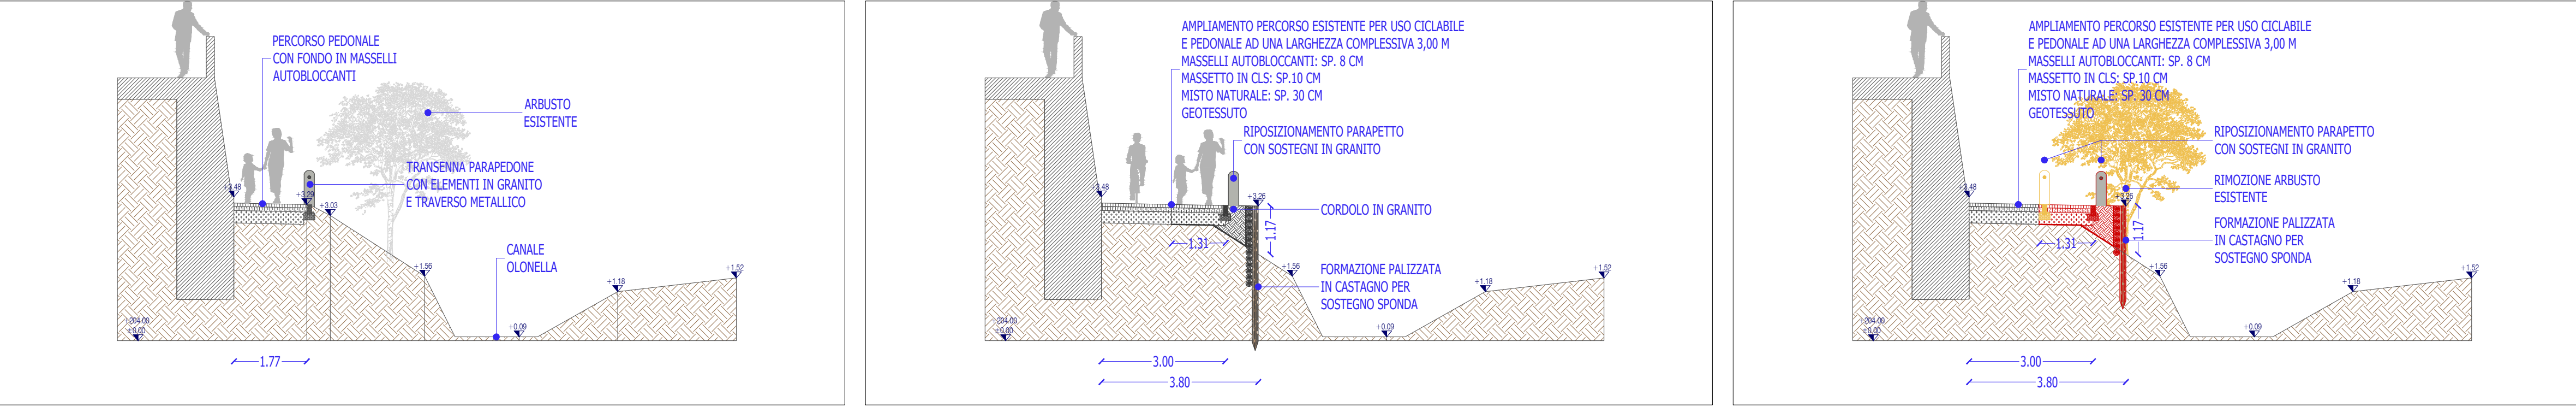

SEZIONE - S17 - SEZIONI DI STATO DI FATTO, PROGETTO, CONFRONTO - SCALA 1:100



SEZIONE - S18 - SEZIONI DI STATO DI FATTO, PROGETTO, CONFRONTO - SCALA 1:100

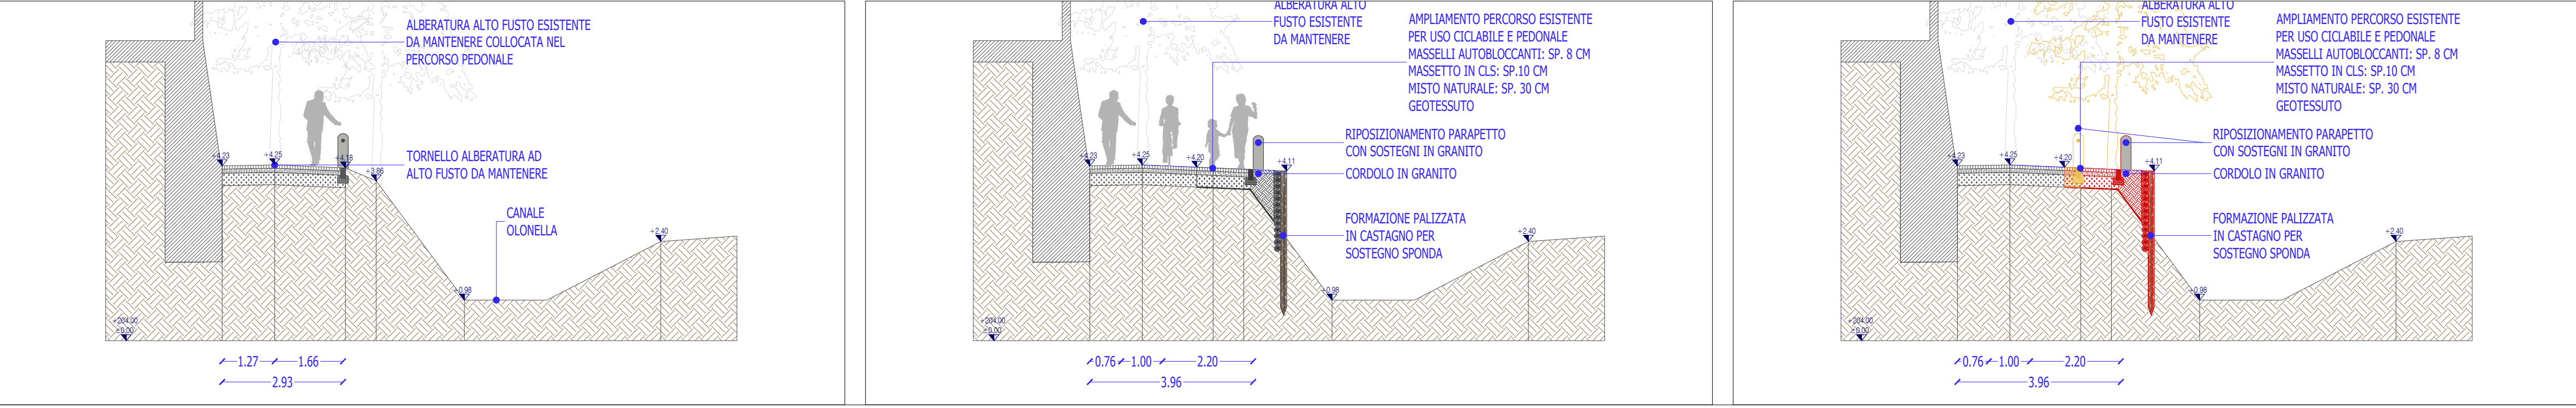

Capofila

Partners

Con il contributo di

INFRASTRUTTURA CICLABILE DEL PROGETTO

MO.V.E.O.N.

MObilità leggera in Valle OloNa

Progetto Emblematico Maggiore Provincia di Varese anno 2019

CUP: J21B20000700005

PROGETTO DEFINITIVO

NUMERO	DESCRIZIONE	DATA
rev. 0	Prima emissione	Luglio 2023

titolo:

PROGETTO - SEZIONI

TRATTO 5a.3 - COMUNE DI CASTELLANZA

DA VIA ISONZO A PIAZZA SOLDINI - terzo tratto

allegato n°:

4.7.8

disegno n°:

scala:

1:100

data:

Luglio 2023

PROGETTISTI in R.T.P.

arch. VALERIO MONTIERI
con ing. EMMA MACCHI
Via Rovani, 10
20123 Milano
tel. 02 6750782
e-mail: valerio@montierimacchi.it

NORD MILANO CONSULT s.r.l.
Società di Ingegneria
Via Bruno Raimondi, 5
21052 Busto Arsizio
tel. 0331/636702
e-mail: segreteria@nordmil.com