




PARTICOLARE TRATTO B (asse 3)

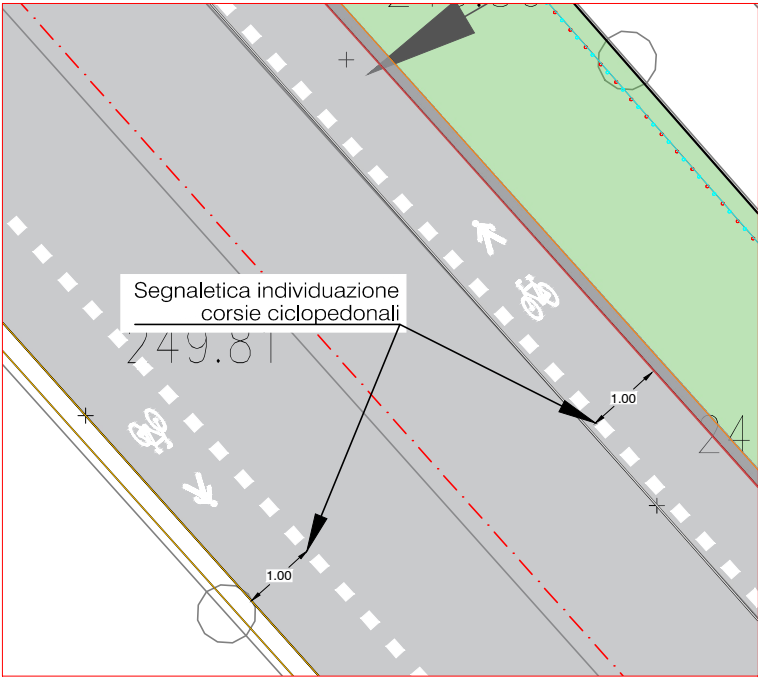


Particolare aiuola spartitraffico

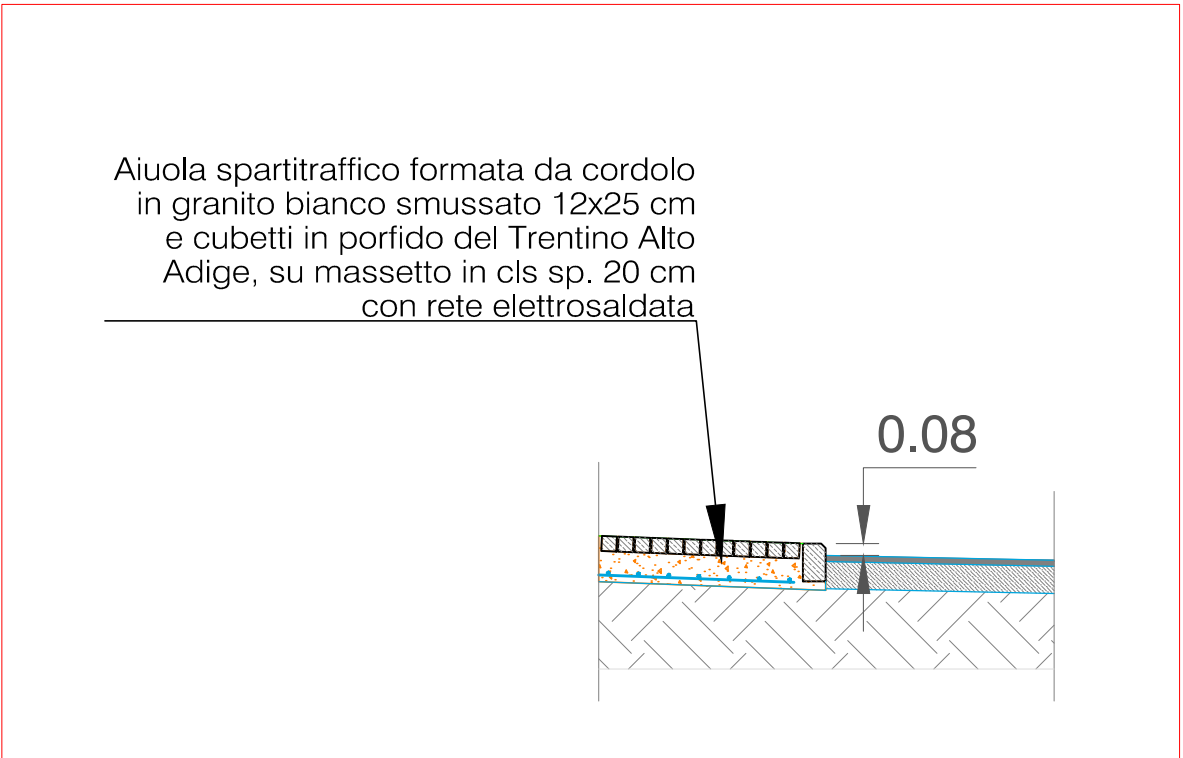


Sezione 6-6

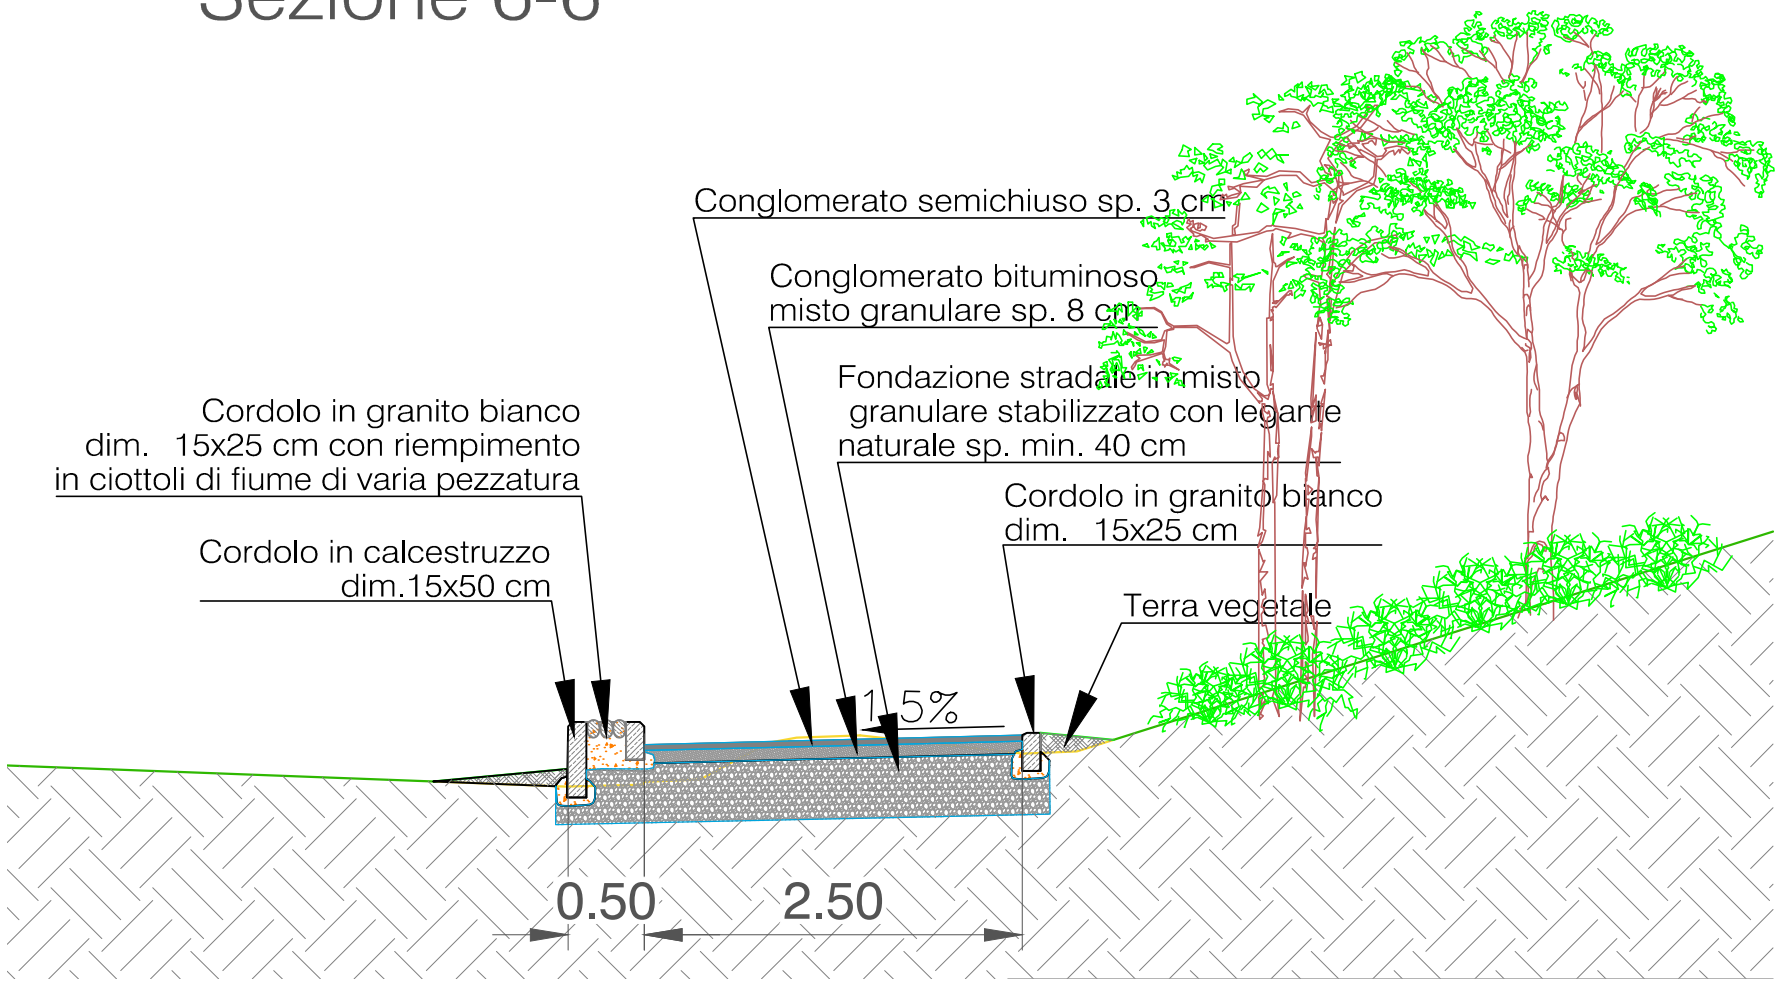


Sezione 7-7

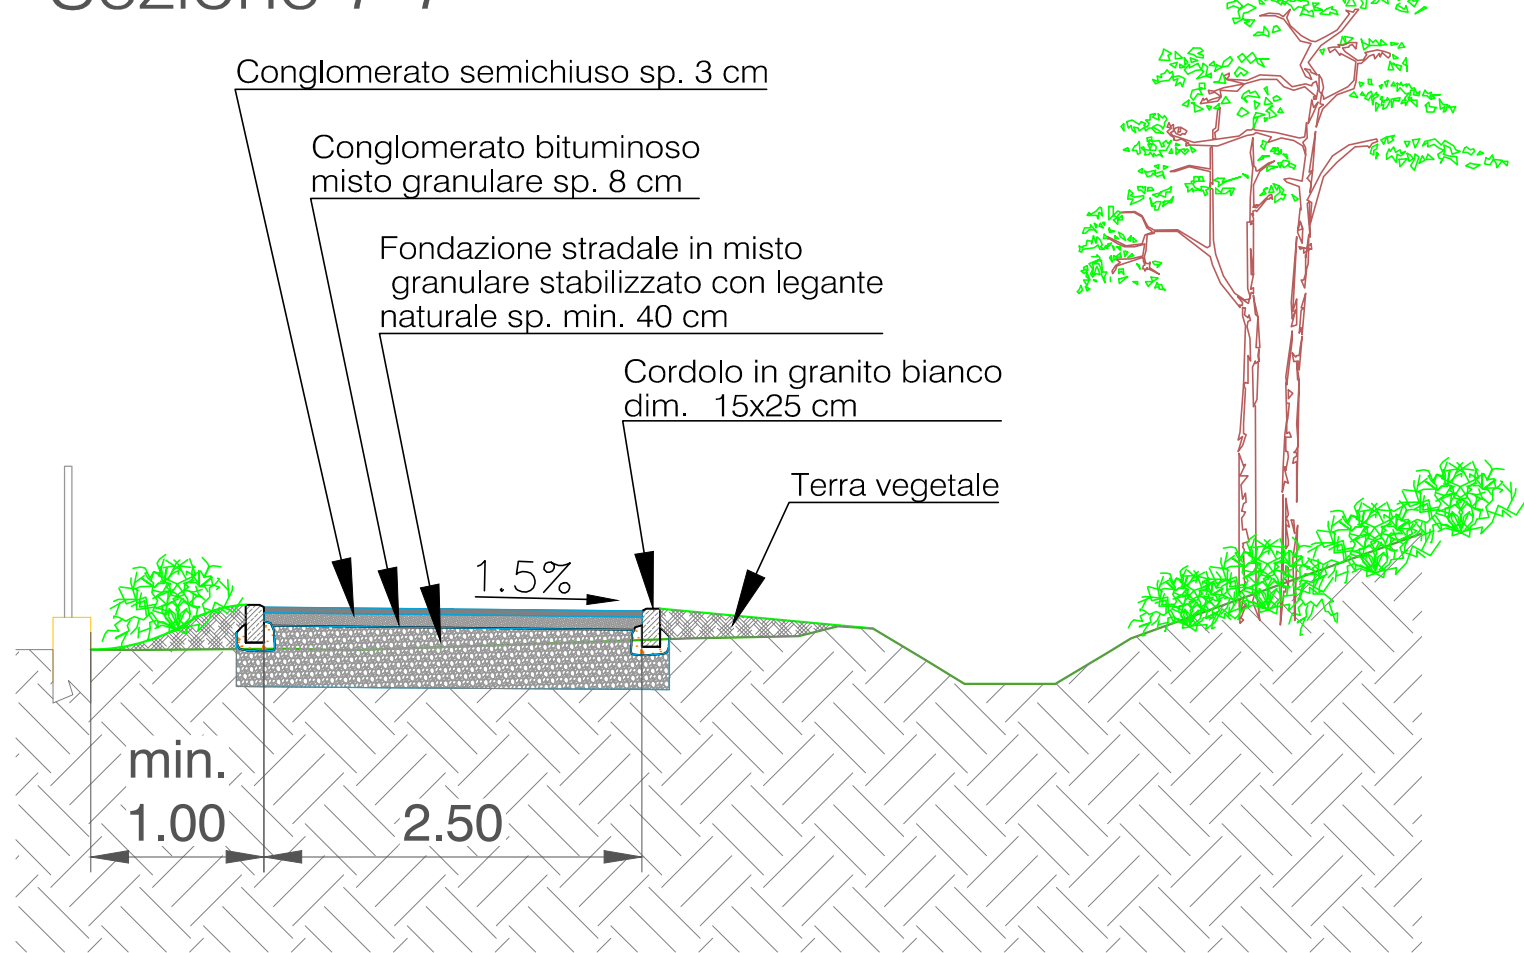


Sezione 4-4

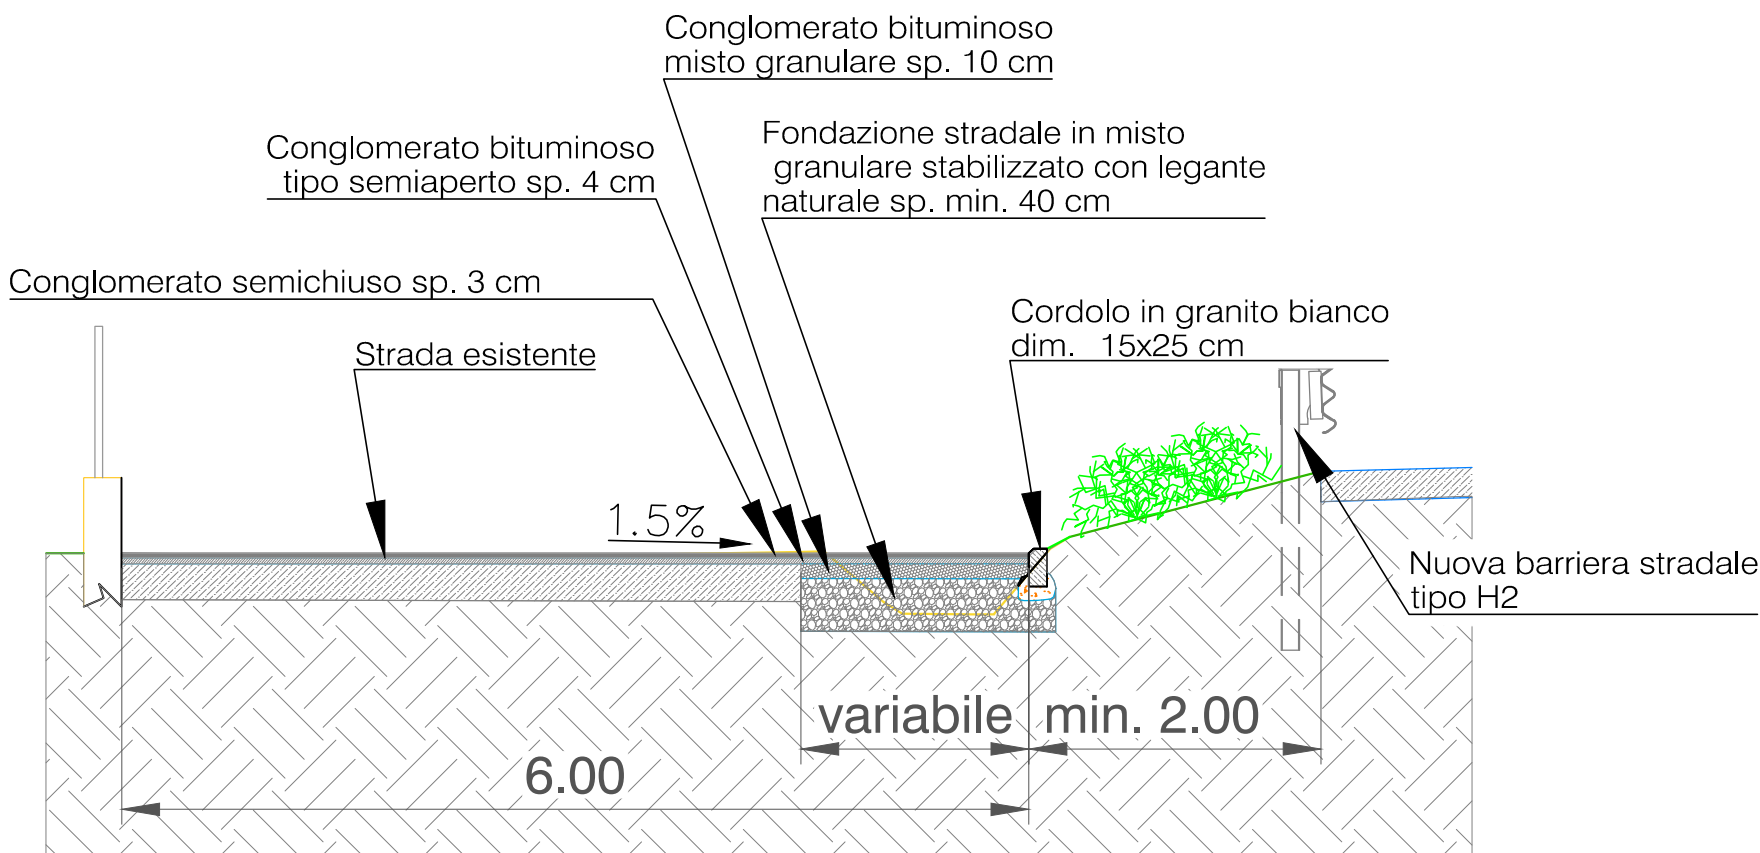


Sezione 5-5

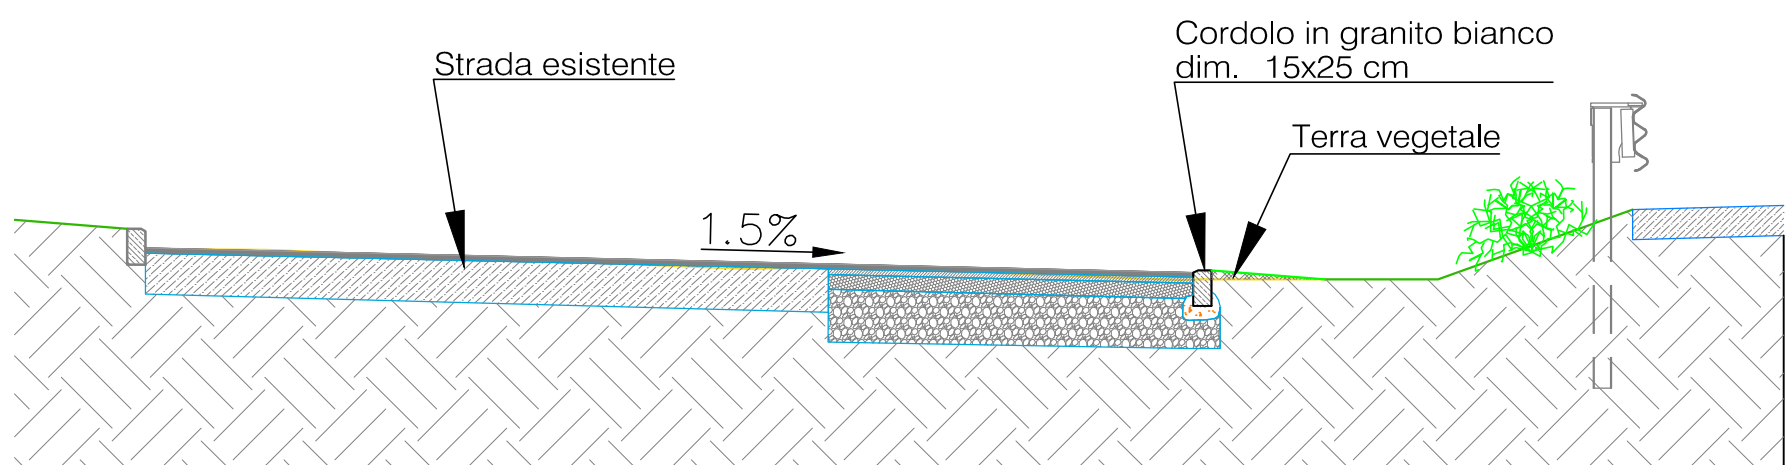


Sezione 3-3

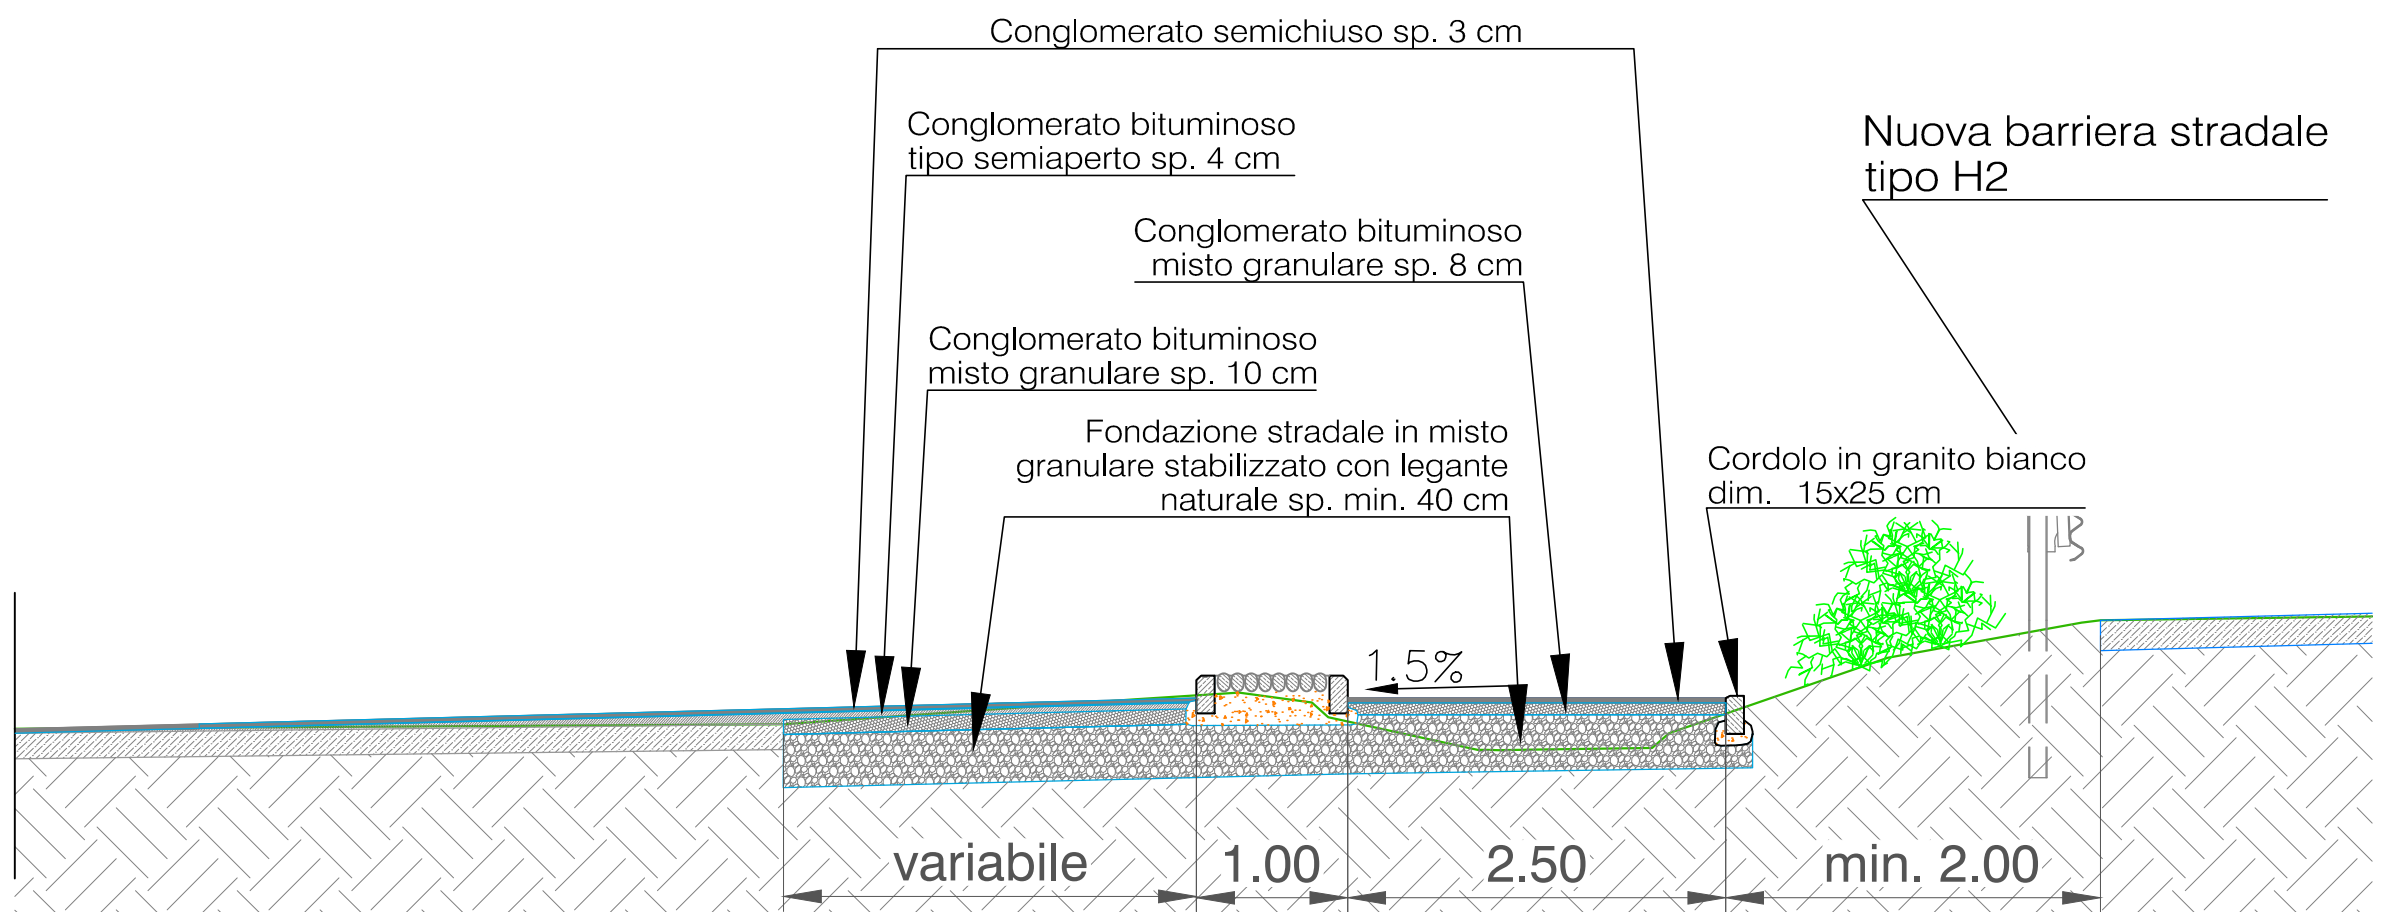


PARTICOLARE DOPPIO CORDOLO

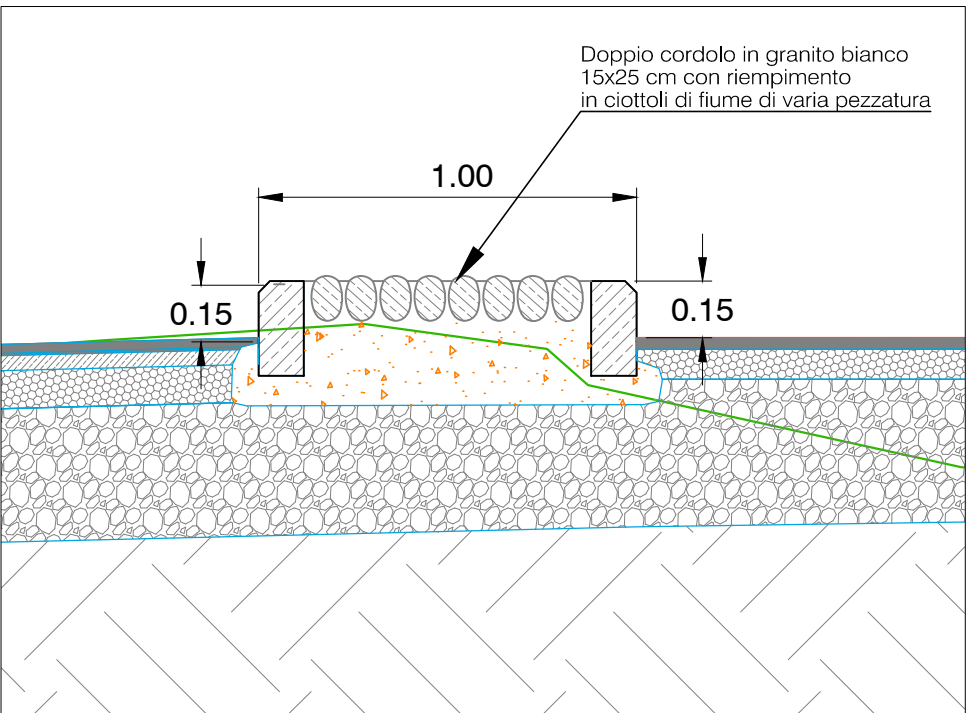

Sezione 2-2

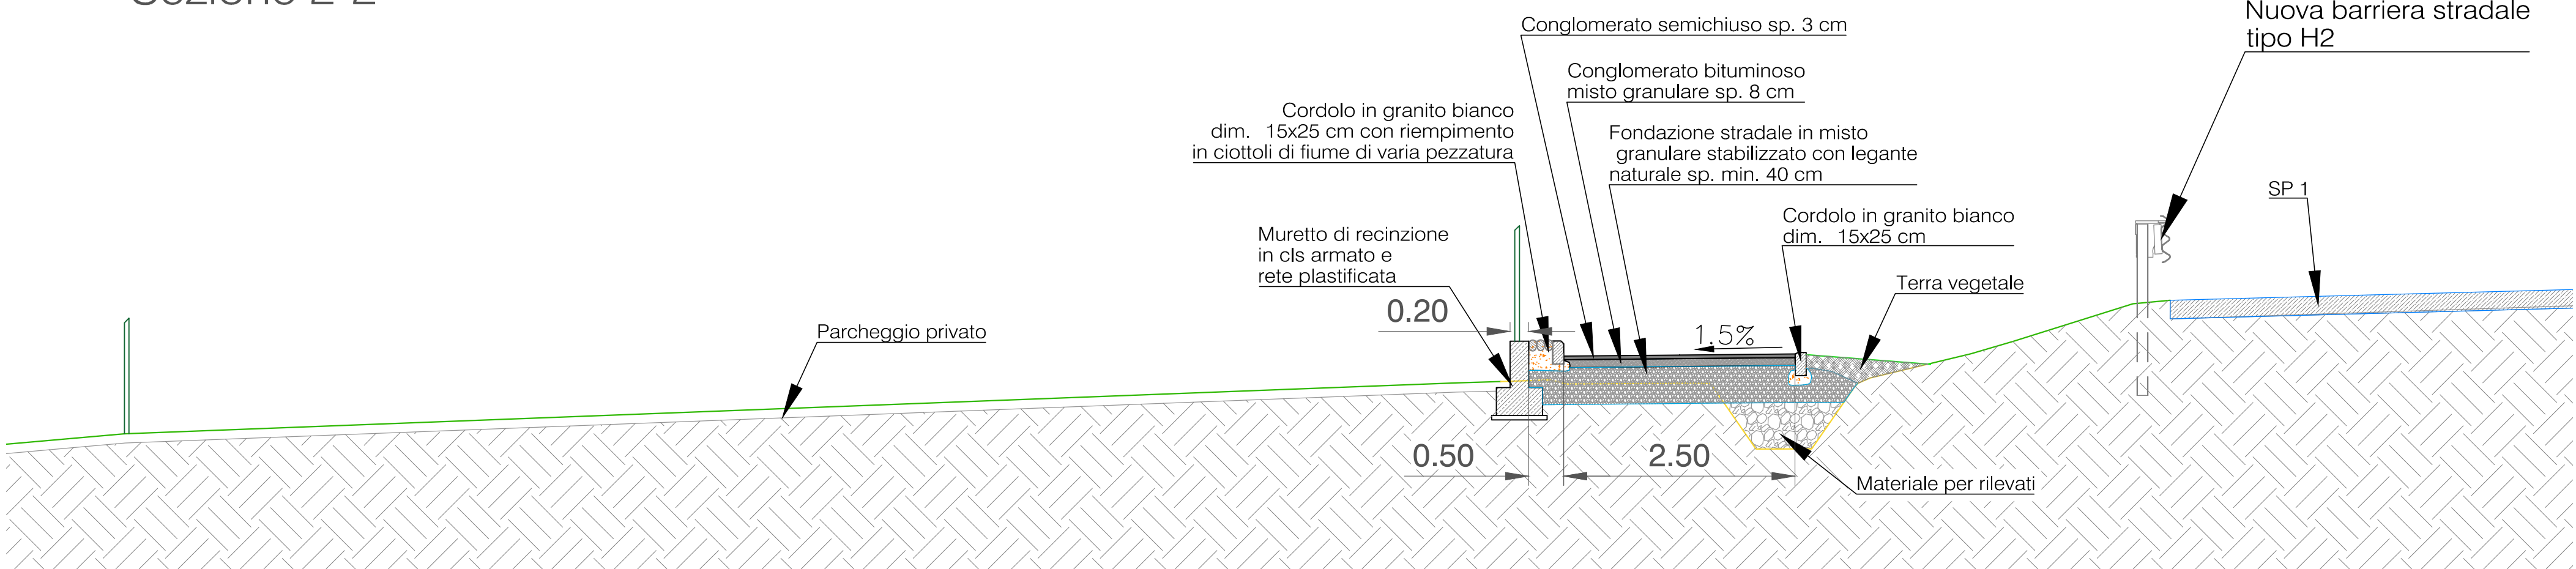

Sezione 1-1

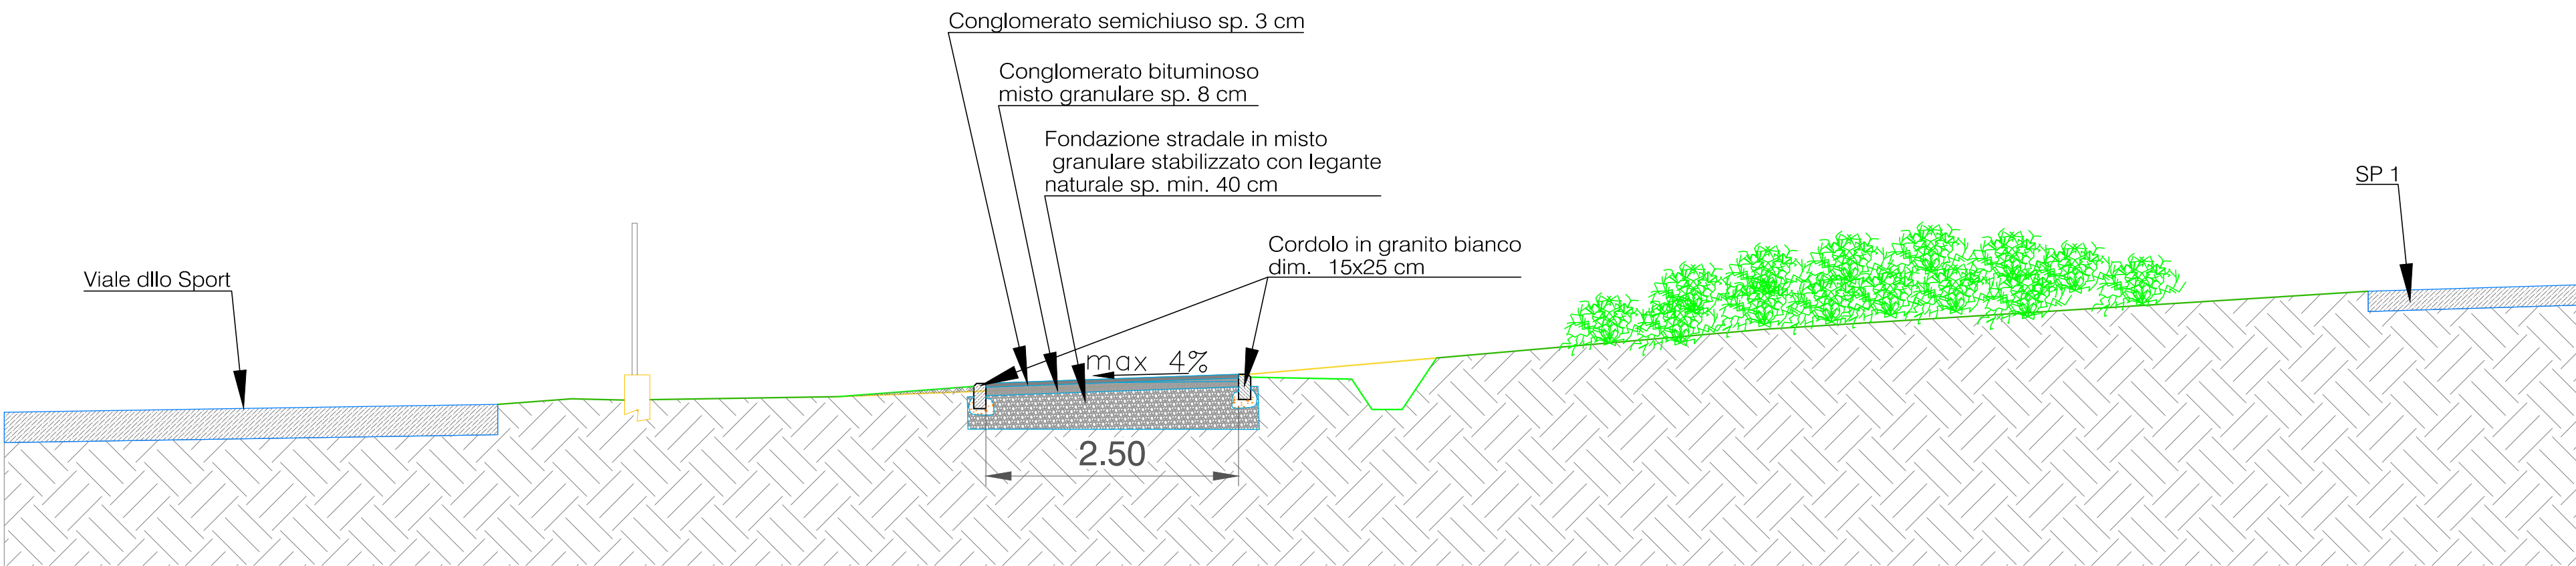

AREA TECNICA
Settore Viabilità

PISTA CICLOPEDONALE
IN COMUNE DI GAVIRATE

CUP: J81B22002890002

PROGETTO ESECUTIVO

T.06 - Sezioni tipo
scala 1:50

Progettazione
(Geom. Sabrina Ciceri)

Il Responsabile unico del progetto
Ing. Damiano Bosio

Ing. Marco Bordoni
Geom. Alberto Frasnetti

Varese, dicembre 2023