

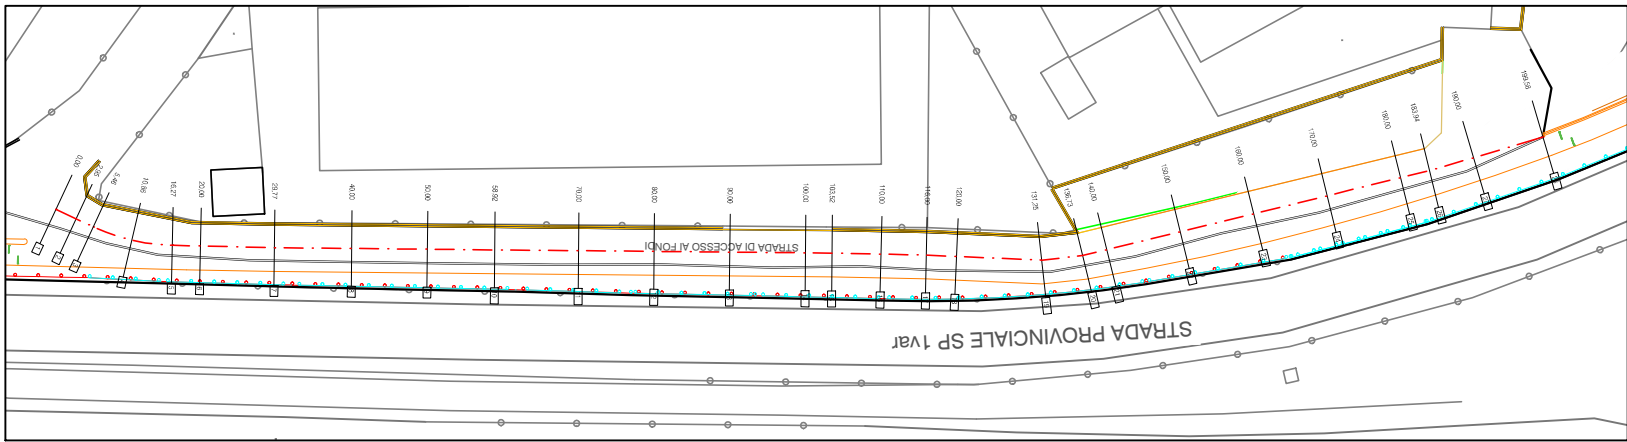
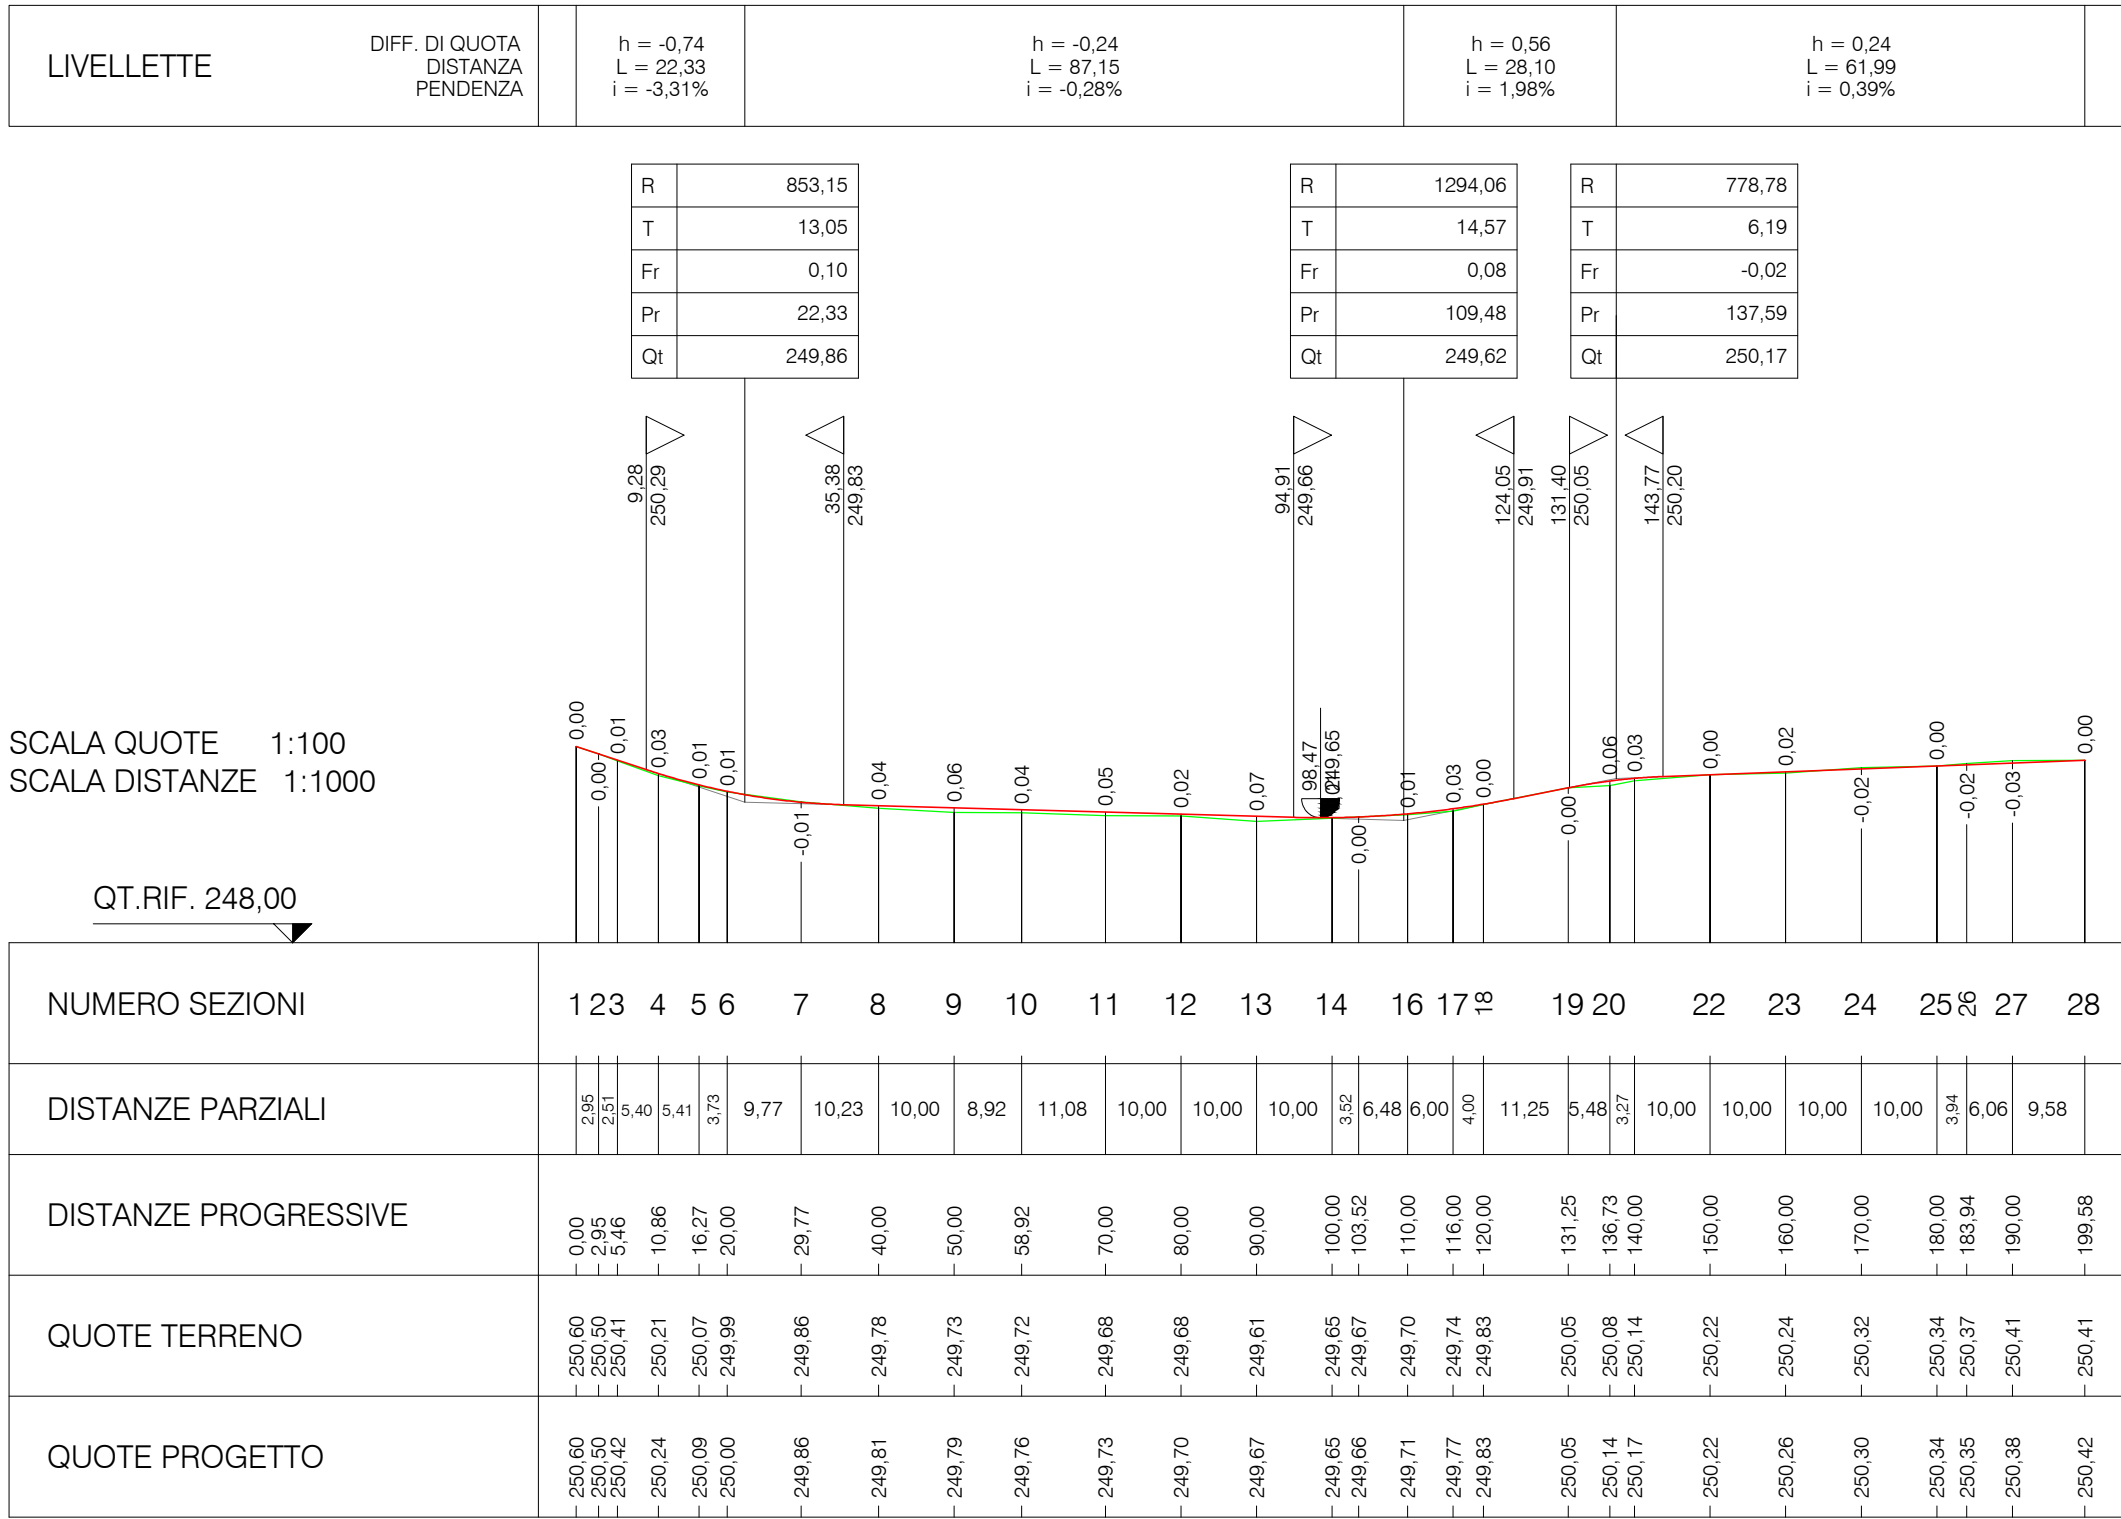


PROFILO ASSE 3

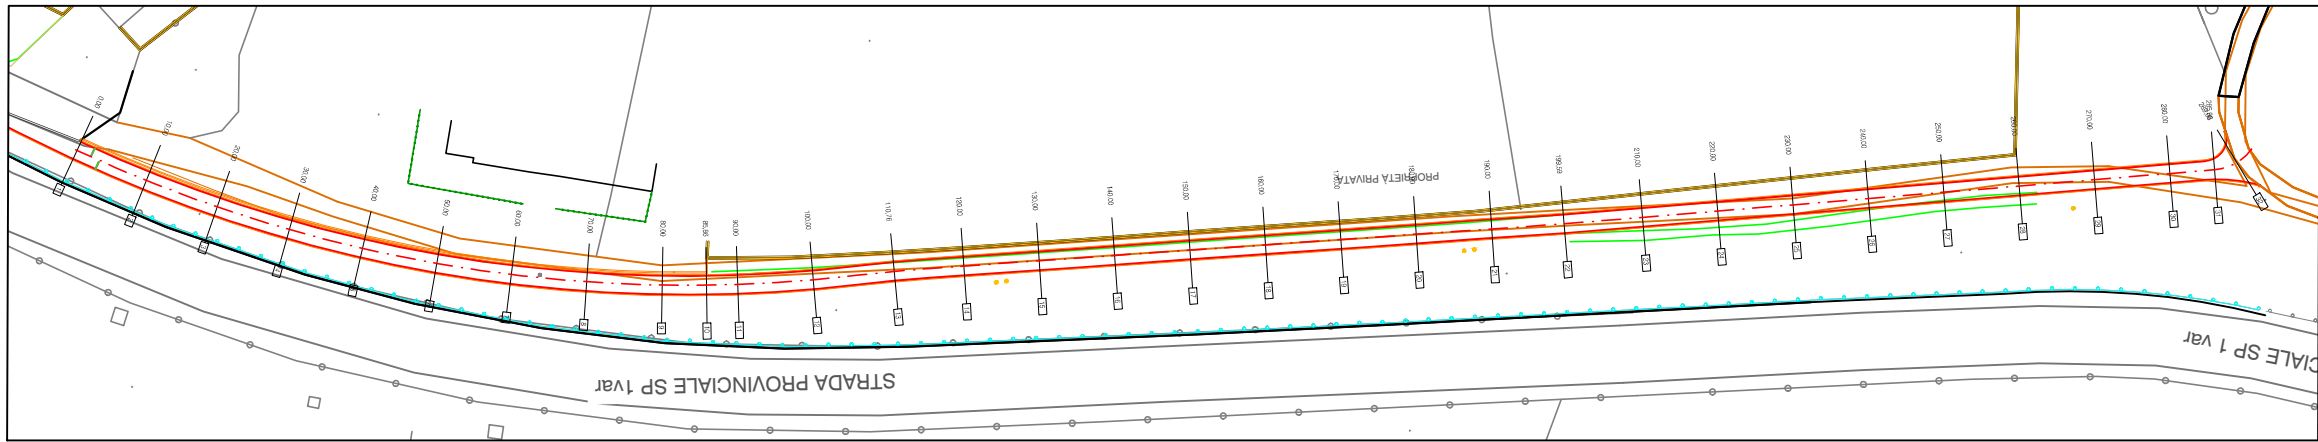

PROFILO ASSE 4

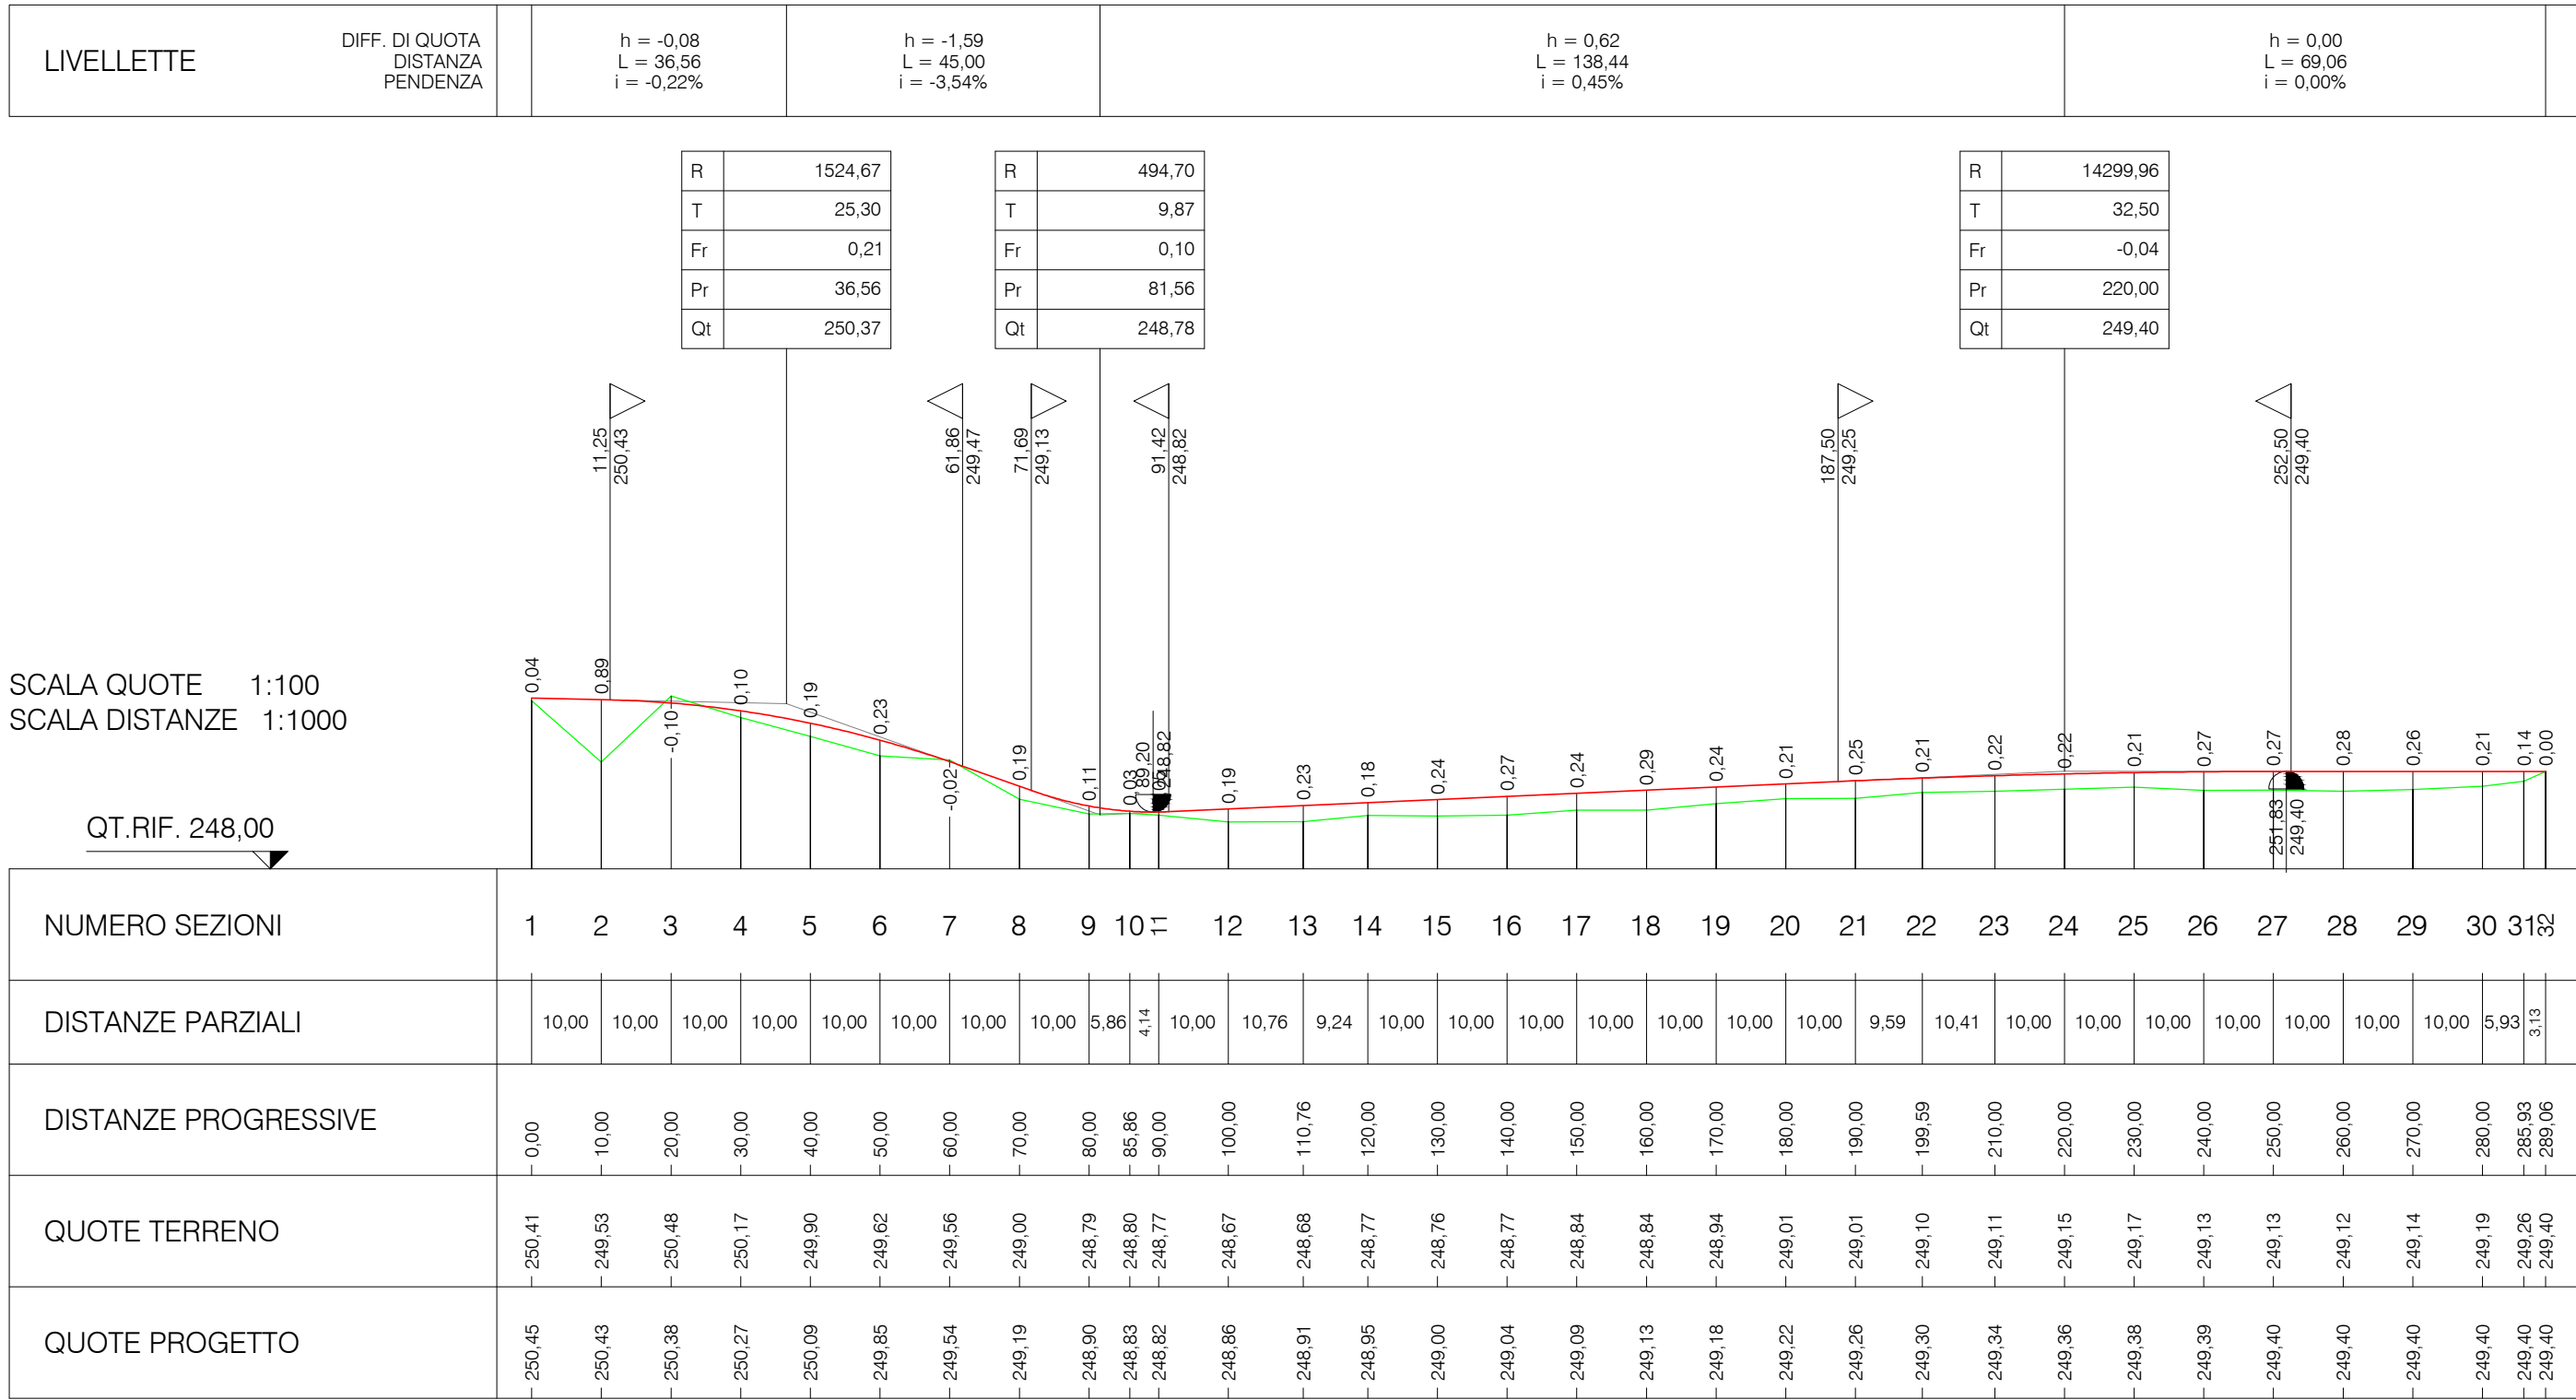

AREA TECNICA  
Settore Viabilità

PISTA CICLOPEDONALE  
IN COMUNE DI GAVIRATE

CUP: J81B22002890002

PROGETTO ESECUTIVO

T.07 - Profili longitudinali  
scala 1:1.000

Progettazione  
(Geom. Sabrina Ciceri)

Il Responsabile unico del progetto  
Ing. Damiano Bosio

Ing. Marco Bordoni  
Geom. Alberto Frasnetti


Varese, [dicembre 2023](#)

PROFILO ASSE 1

| LIVELLETTE | DIFF. DI QUOTA<br>DISTANZA<br>PENDENZA | h = -0,33<br>L = 18,98<br>i = -1,74% |
|------------|----------------------------------------|--------------------------------------|
|------------|----------------------------------------|--------------------------------------|

SCALA QUOTE 1:100  
SCALA DISTANZE 1:1000

|                      |  |        |        |        |        |
|----------------------|--|--------|--------|--------|--------|
| QT.RIF. 250,00       |  |        |        |        |        |
| NUMERO SEZIONI       |  | 1      | 2      | 3      | 4      |
| DISTANZE PARZIALI    |  | 6,00   | 6,00   | 6,98   |        |
| DISTANZE PROGRESSIVE |  | 0,00   | 6,00   | 12,00  | 18,98  |
| QUOTE TERRENO        |  | 254,27 | 254,12 | 254,01 | 253,96 |
| QUOTE PROGETTO       |  | 254,30 | 254,20 | 254,09 | 253,97 |

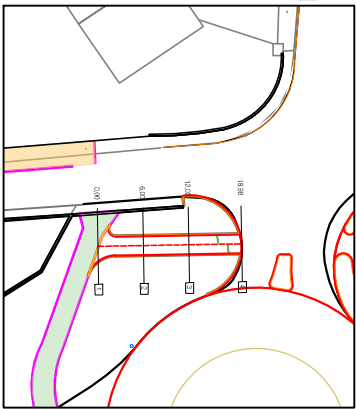

PROFILO ASSE 2

| LIVELLETTE | DIFF. DI QUOTA<br>DISTANZA<br>PENDENZA | h = 0,72<br>L = 18,03<br>i = -0,55% | h = -0,40<br>L = 36,06<br>i = -1,11% | h = -2,10<br>L = 43,14<br>i = -3,20% | h = -0,60<br>L = 43,14<br>i = -1,39% | h = 0,00<br>L = 0,28<br>i = -1,39% |
|------------|----------------------------------------|-------------------------------------|--------------------------------------|--------------------------------------|--------------------------------------|------------------------------------|
|------------|----------------------------------------|-------------------------------------|--------------------------------------|--------------------------------------|--------------------------------------|------------------------------------|

SCALA QUOTE 1:100  
SCALA DISTANZE 1:1000

|                      |  
|----------------------|--|--------|--------|--------|--------|--------|--------|--------|--------|--------|--------|--------|--------|--------|--------|--------|--------|--------|--------|--------|--------|--------|--------|--------|
| QT.RIF. 249,00       |  |        
| NUMERO SEZIONI       |  | 1      | 2      | 3      | 4      | 5      | 6      | 7      | 8      | 9      | 10     | 11     | 12     | 13     | 14     | 15     | 16     | 17     | 18     | 19     | 20     | 21     | 22     | 23     |
| DISTANZE PARZIALI    |  | 4,97   | 5,28   | 5,67   | 5,62   | 5,33   | 11,43  | 10,00  |        | 6,47   | 3,33   | 10,00  | 10,00  | 10,00  | 10,00  | 10,00  | 6,05   | 4,33   | 9,62   | 10,00  | 10,00  | 10,00  | 10,94  | 4,96   |
| DISTANZE PROGRESSIVE |  | 1,70   | 6,67   | 12,35  | 17,62  | 23,24  | 34,67  | 46,00  | 56,00  | 62,47  | 65,80  | 76,00  | 86,00  | 96,00  | 106,00 | 116,00 | 122,05 | 131,67 | 141,69 | 151,69 | 161,69 | 172,63 | 177,59 |        |
| QUOTE TERRENO        |  | 253,01 | 253,43 | 253,53 | 253,07 | 253,15 | 253,74 | 253,70 | 253,29 | 252,79 | 252,28 | 252,14 | 252,01 | 251,88 | 251,74 | 251,61 | 251,52 | 251,33 | 250,89 | 250,55 | 250,34 | 250,14 | 249,83 | 250,60 |
| QUOTE PROGETTO       |  | 253,08 | 253,43 | 253,78 | 253,77 | 253,74 | 253,71 | 253,99 | 253,48 | 253,32 | 253,19 | 253,11 | 252,85 | 252,53 | 252,23 | 251,94 | 251,78 | 251,67 | 251,43 | 251,21 | 251,01 | 250,83 | 250,65 | 250,60 |

