


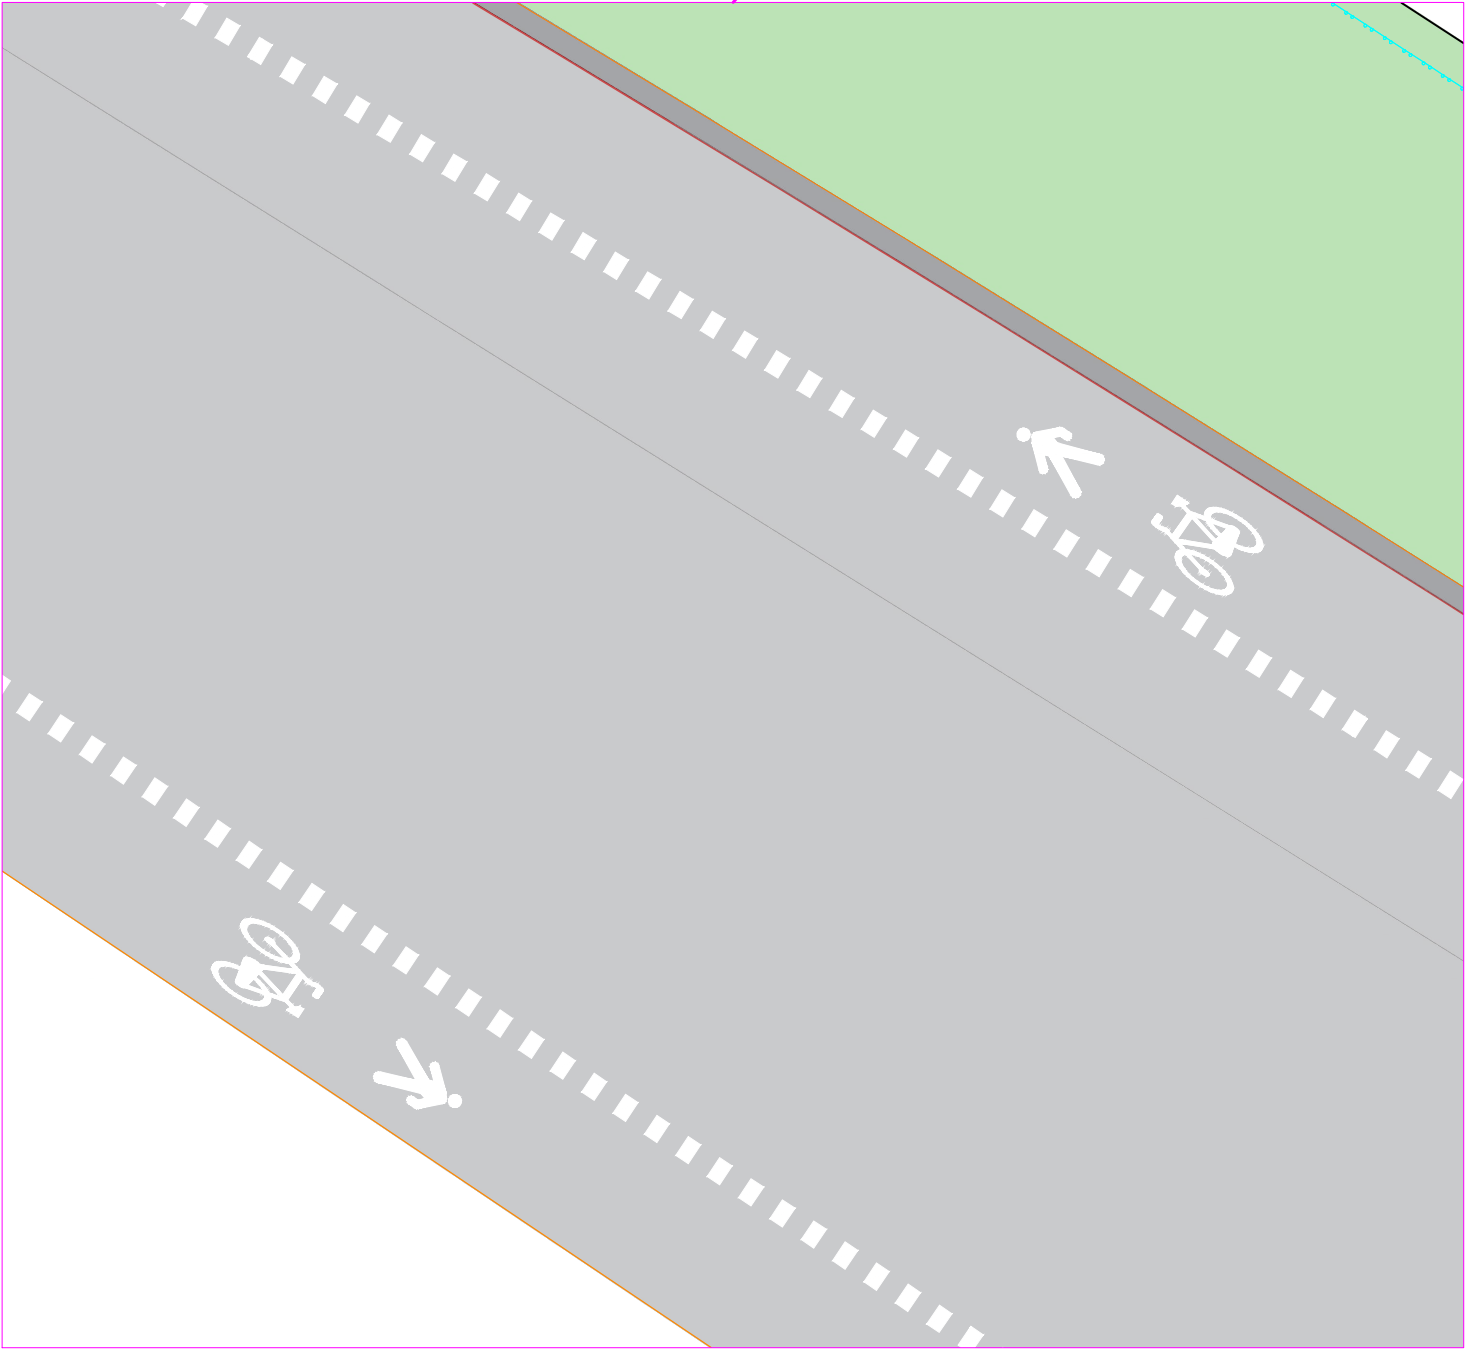

AREA TECNICA
Settore Viabilità

PISTA CICLOPEDONALE
IN COMUNE DI GAVIRATE
CUP: J81B22002890002



PROGETTO ESECUTIVO
T.08 - Planimetria segnalemento
scala 1:500

Progettazione
(Geom. Sabrina Ciceri)

Il Responsabile unico del progetto
Ing. Damiano Bosio

Ing. Marco Bordini
Geom. Alberto Frasnetti

Varese, [dicembre 2023](#)

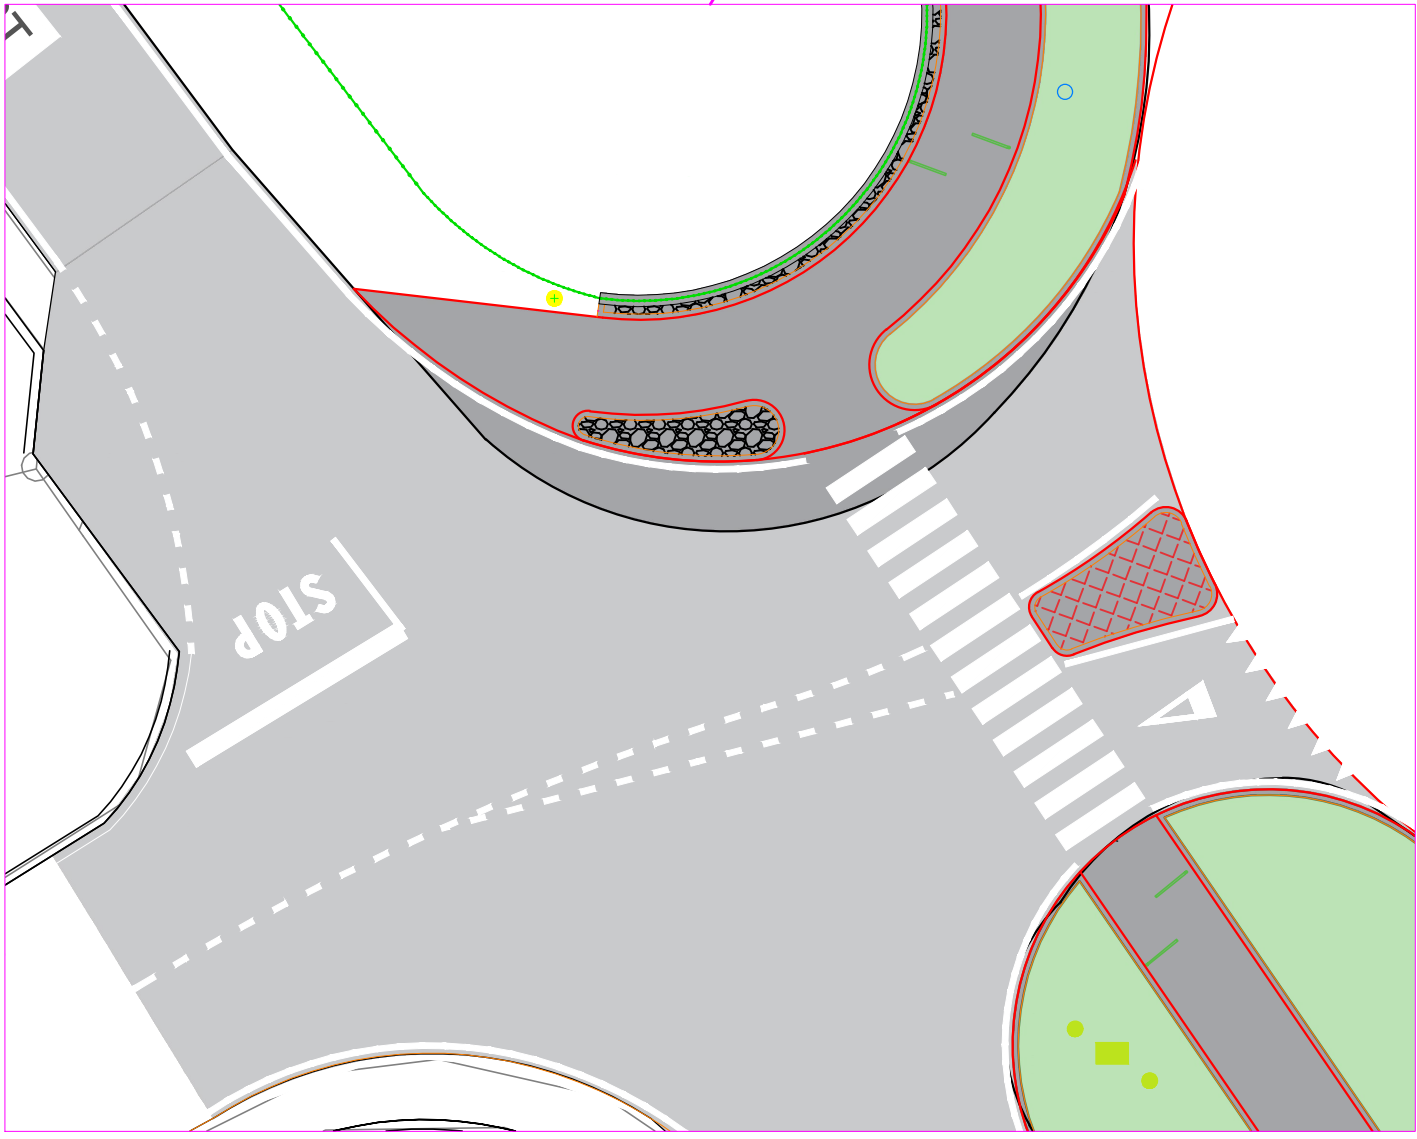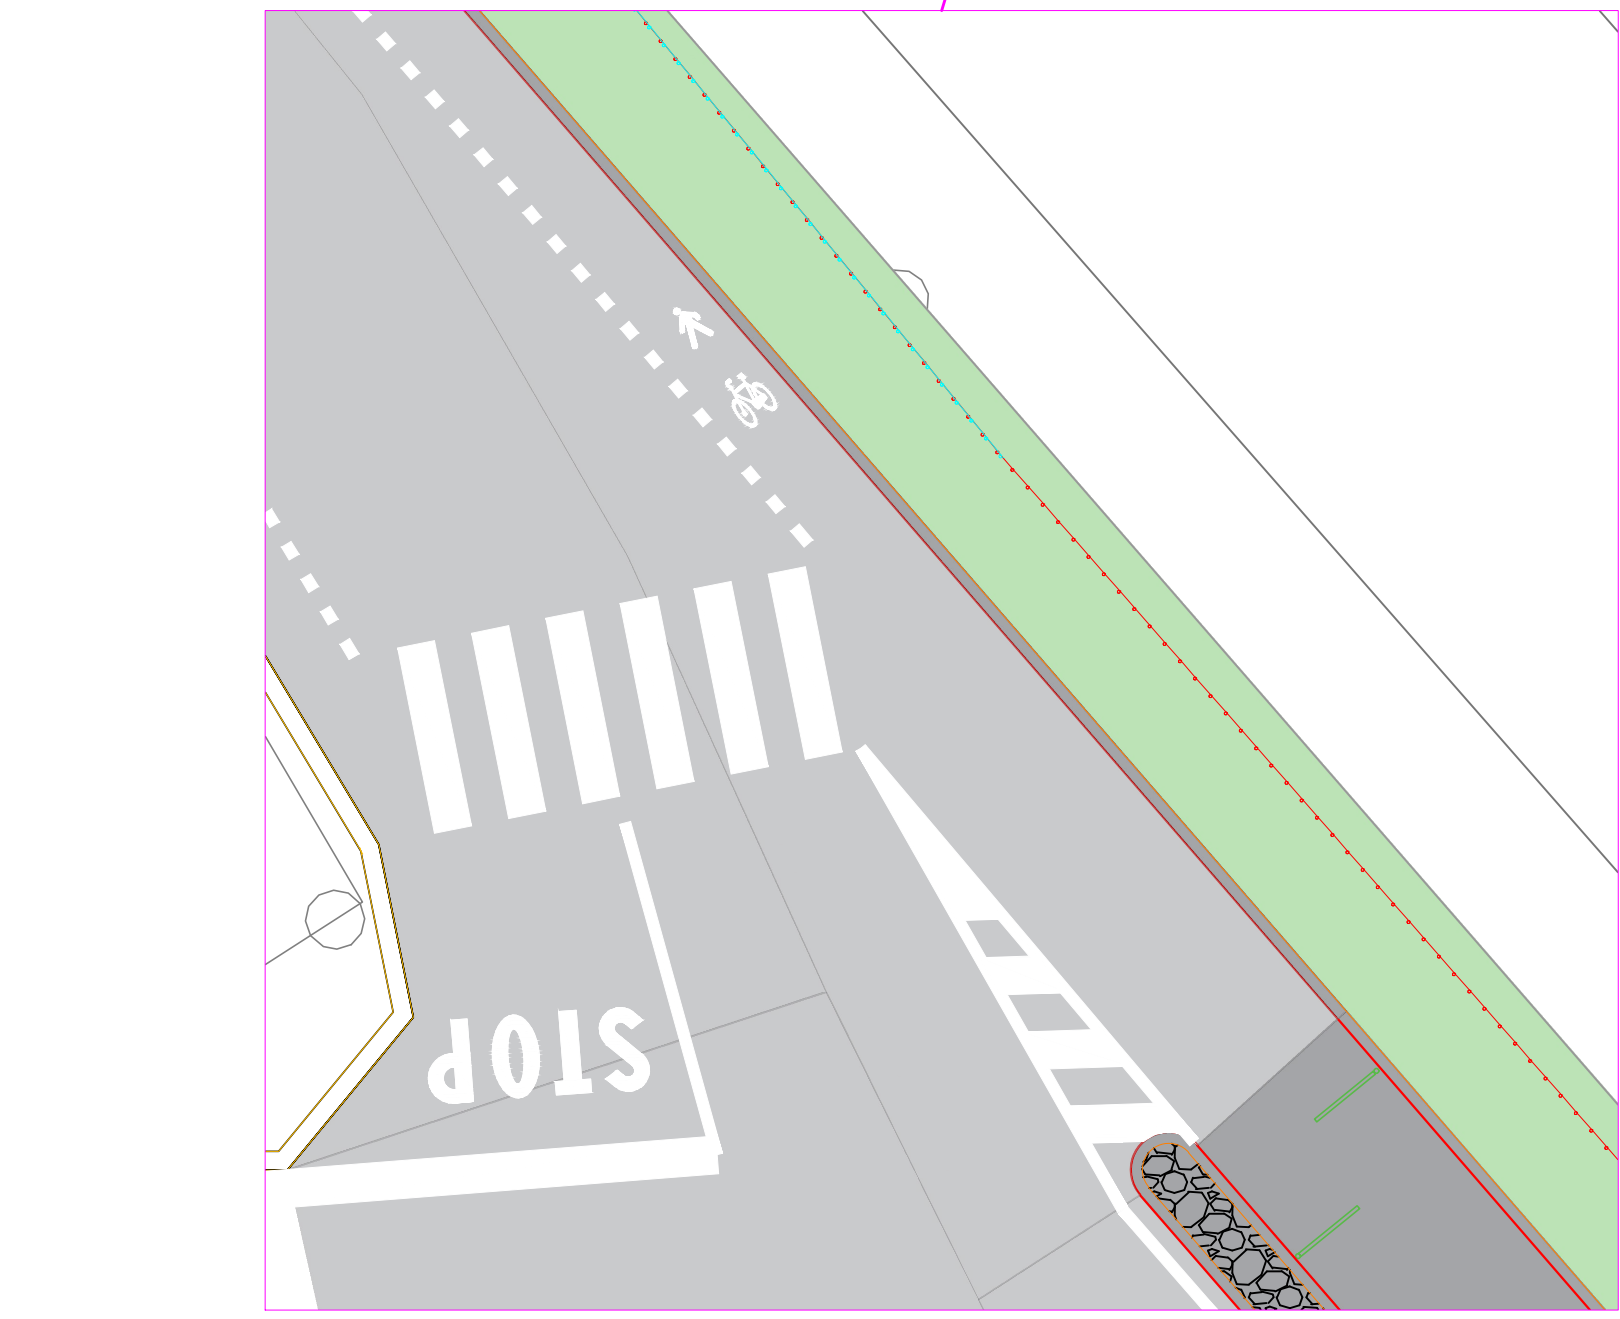

AIUOLA TIPO

