



AREA TECNICA – SETTORE EDILIZIA PATRIMONIALE E SCOLASTICA

EREMO DI SANTA CATERINA DEL SASSO - Comune di Leggiuno



OPERE DI MANUTENZIONE TETTO CUCINA E BAGNI CELLE

PROGETTO ESECUTIVO

**ELABORATI:
PLANIMETRIE DELLE AREE DI INTERVENTO**

**IL RESPONSABILE DEL
PROCEDIMENTO**

Ing. Giovanni Belloni



IL PROGETTISTA


Geom. Marco Caron

**IL COORDINATORE DELLA
SICUREZZA IN PROGETTO**


Geom. Marco Caron

ELABORATO	DATA	SCALA	TAVOLA
	GIUGNO 2024	-----	1
	ELABORATO	CONTROLLATO	NOME FILE

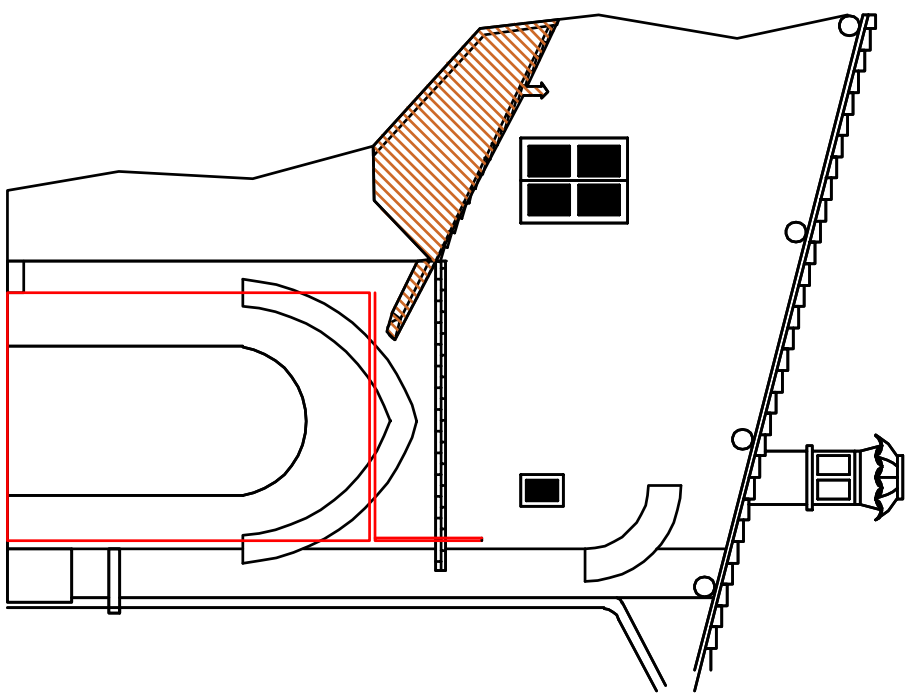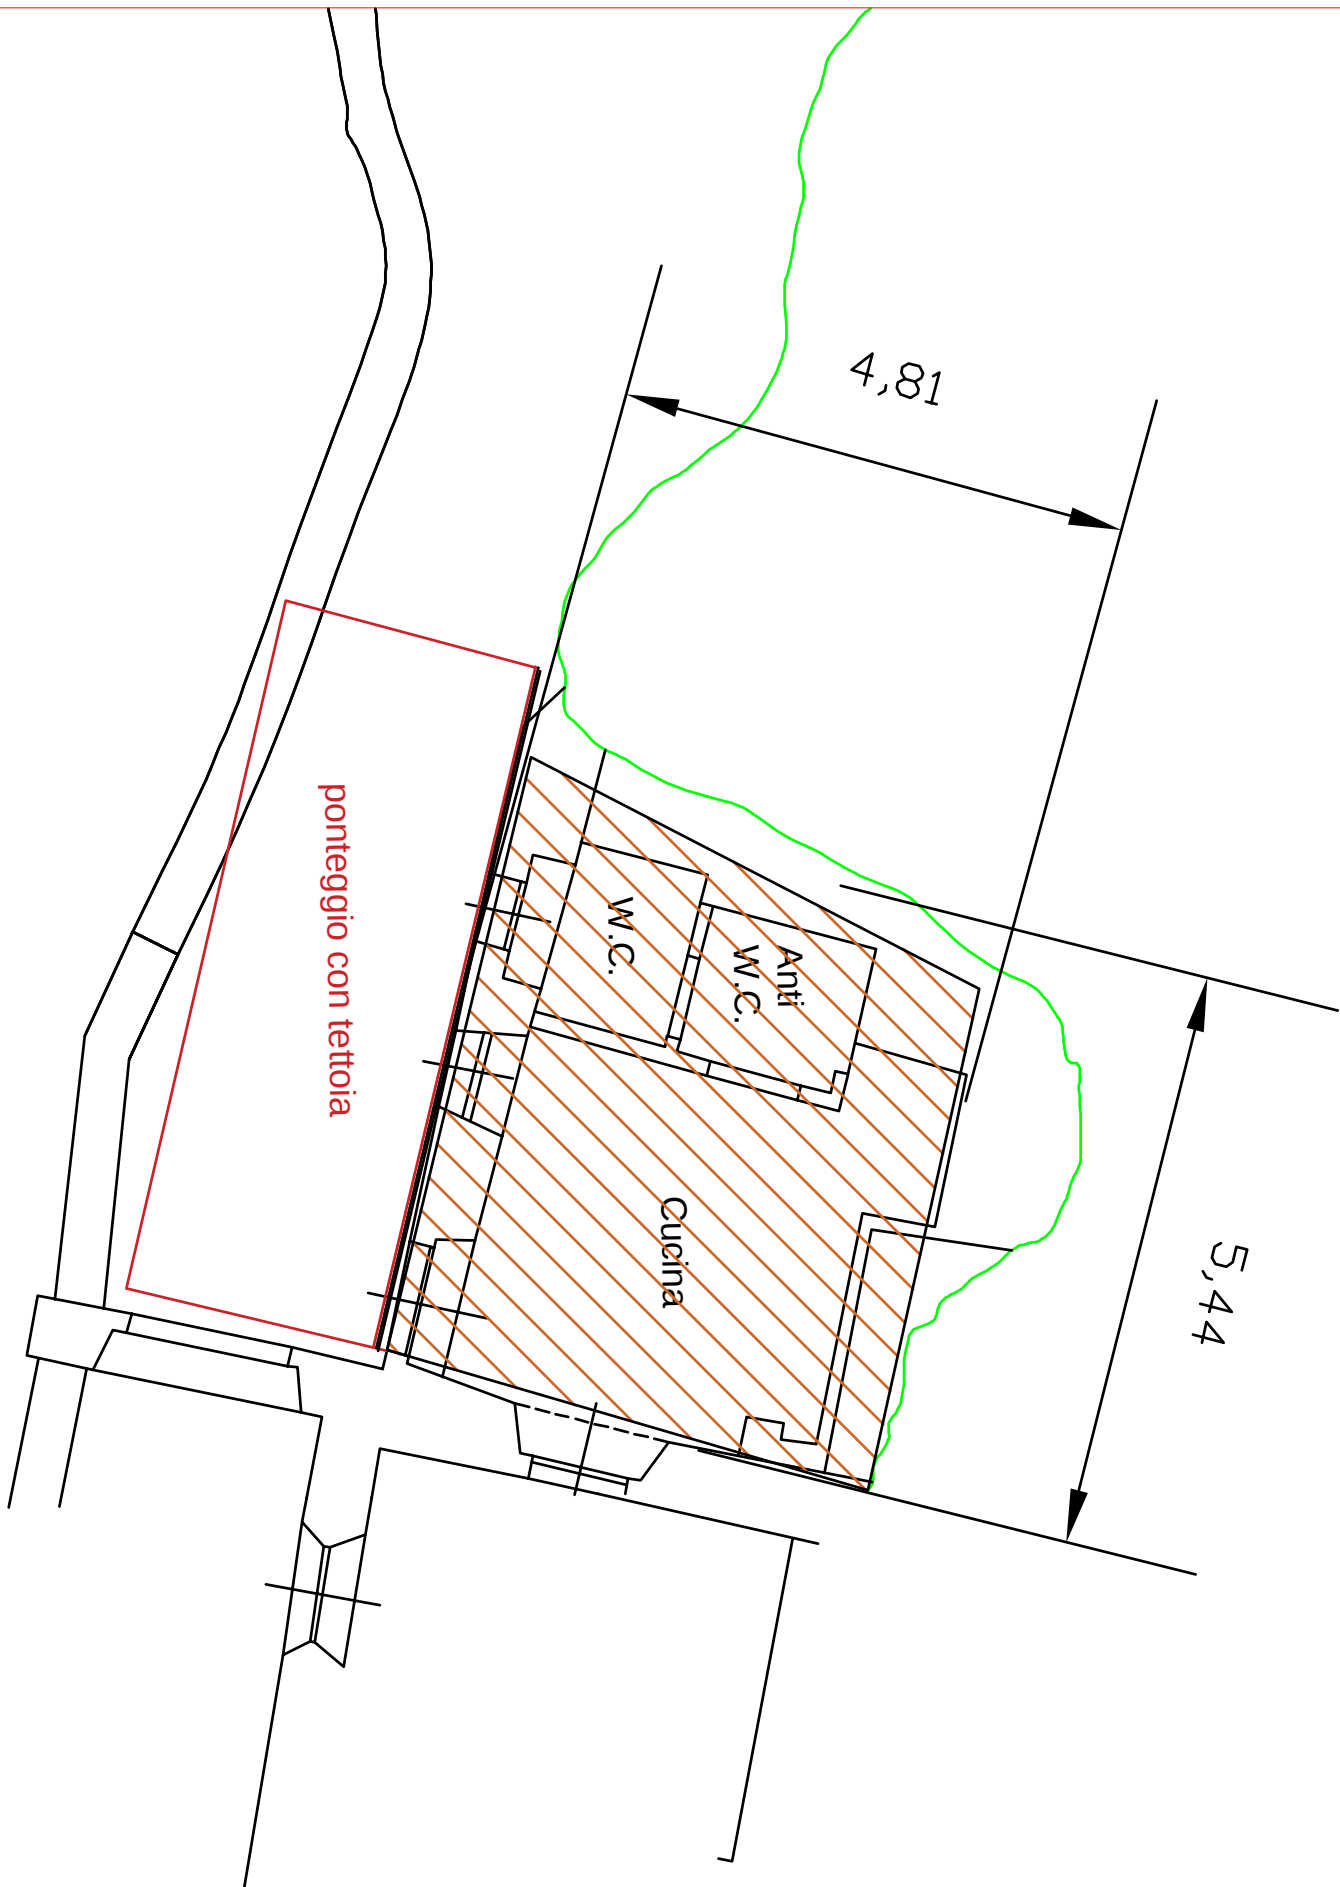

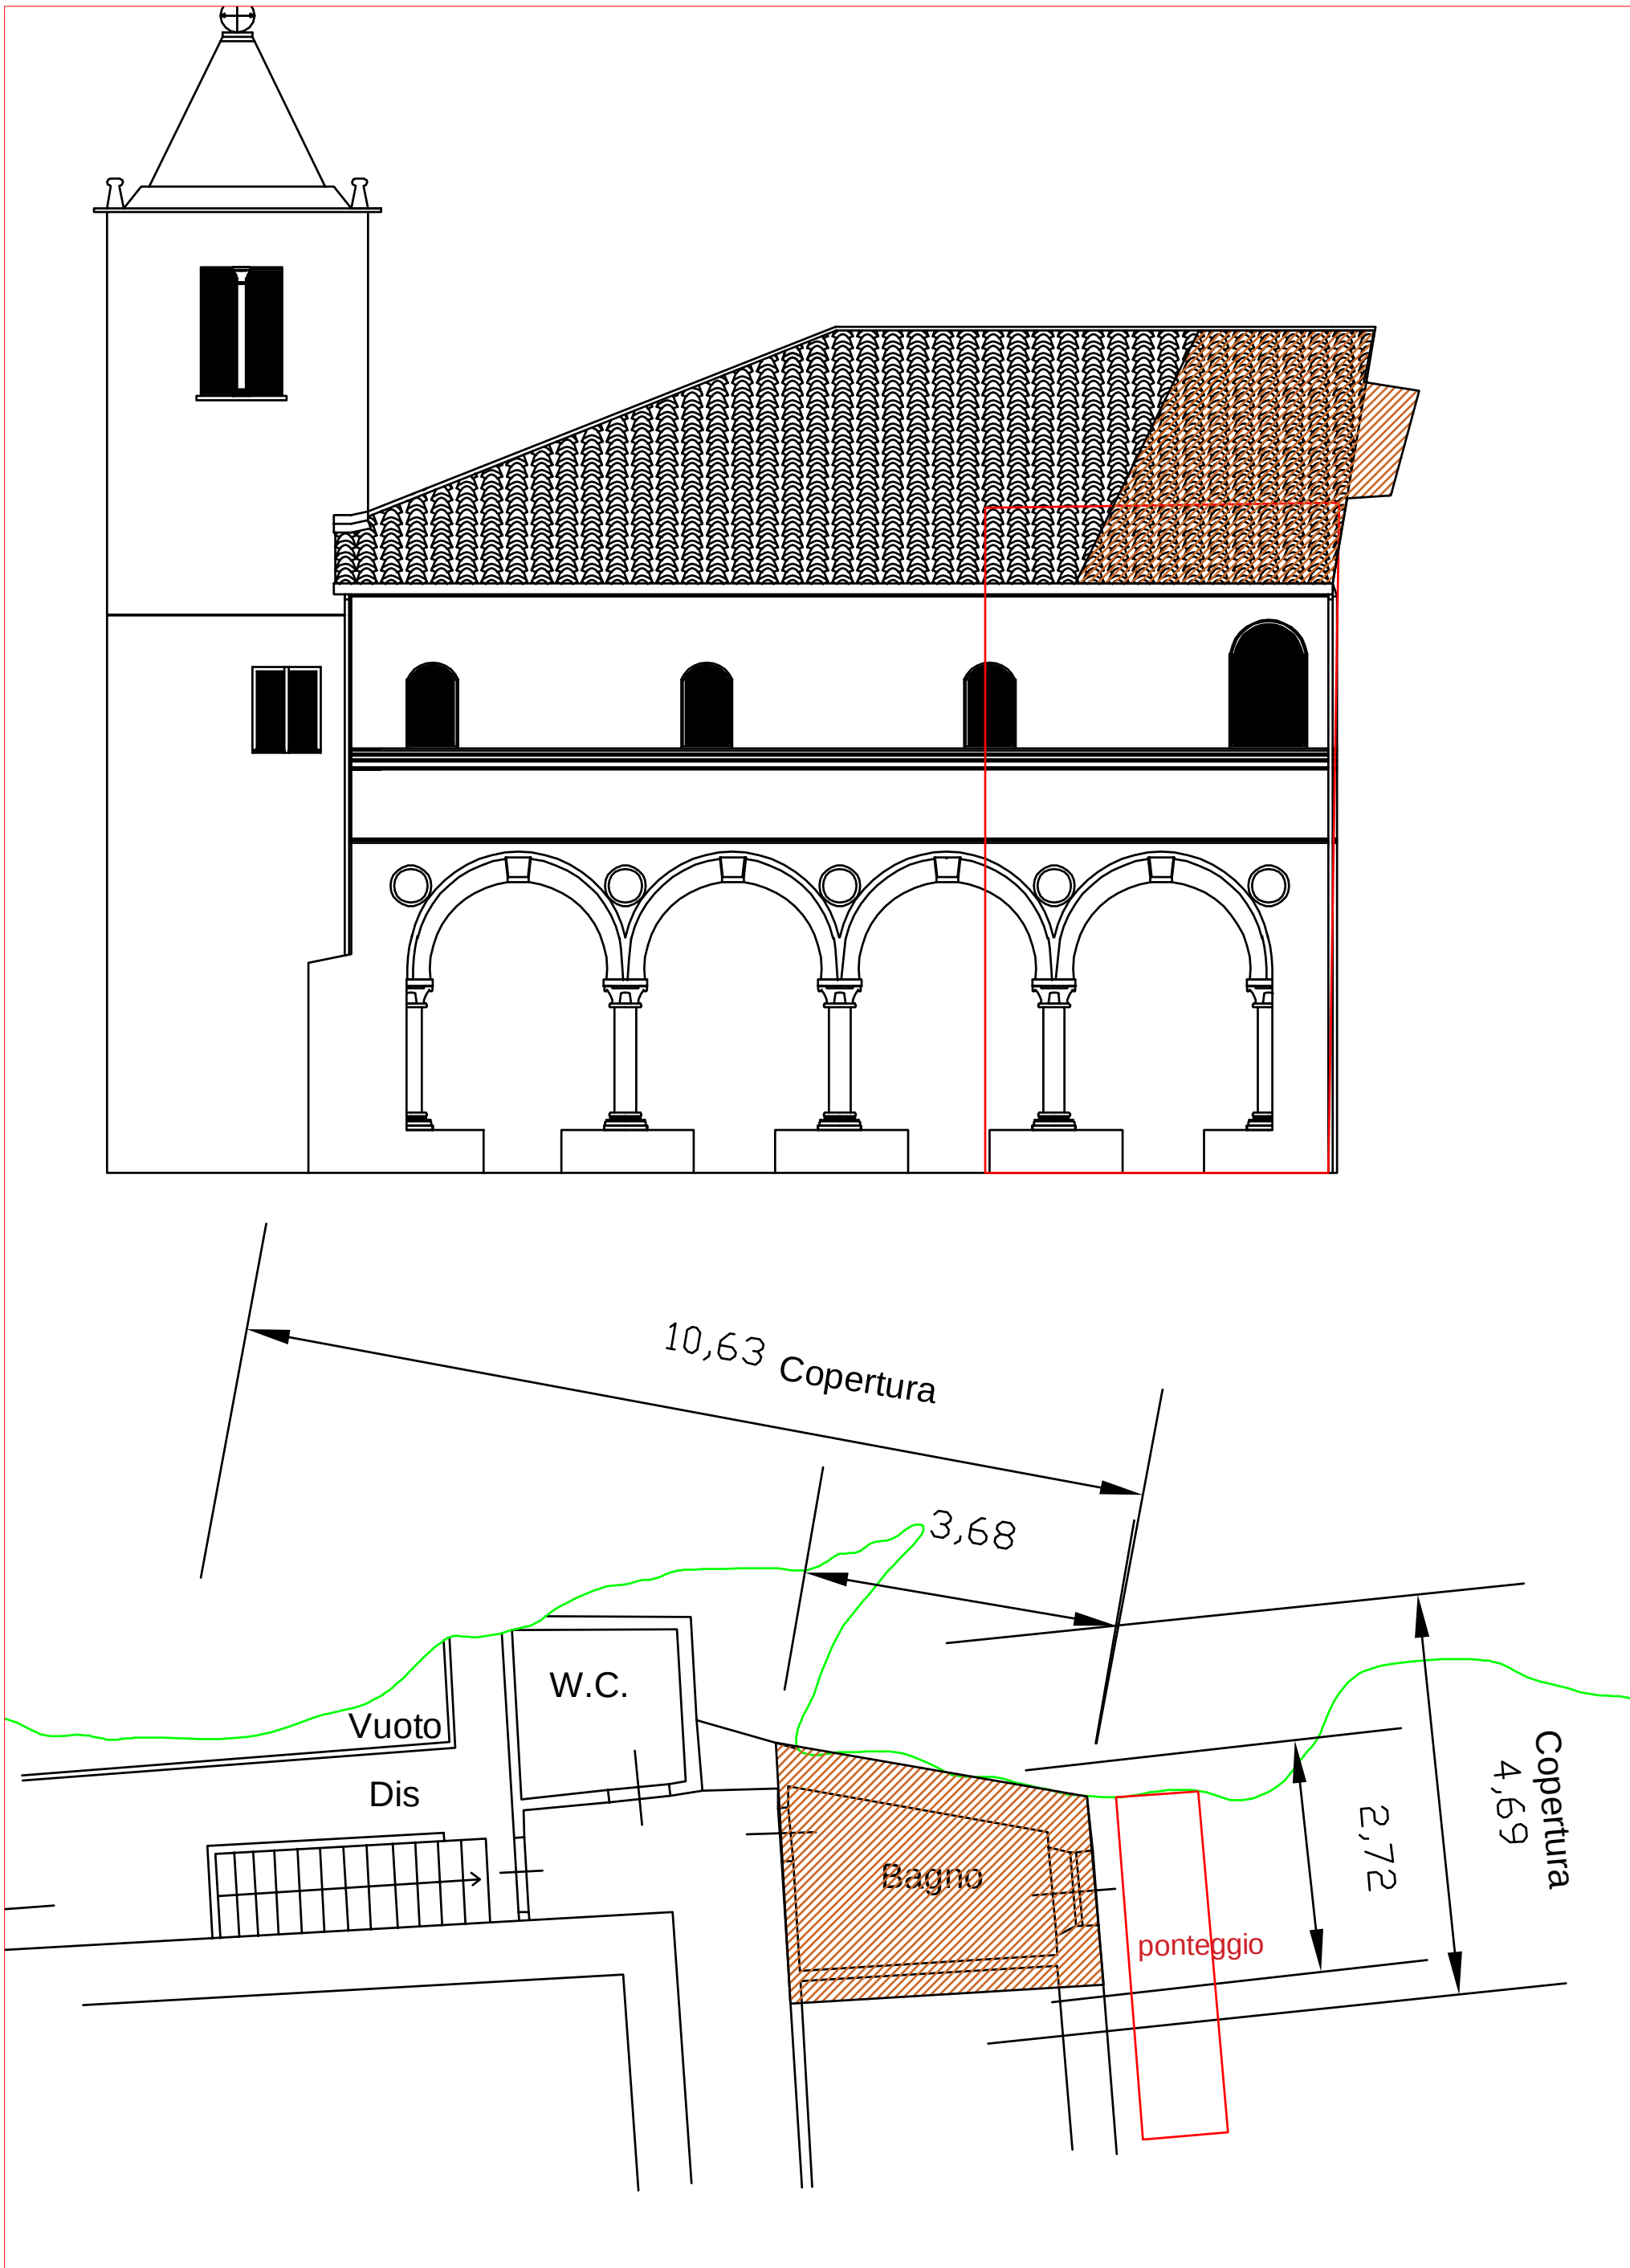

SANTA CATERINA DEL SASSO - TETTO BAGNO CELLE SCALA 1:100

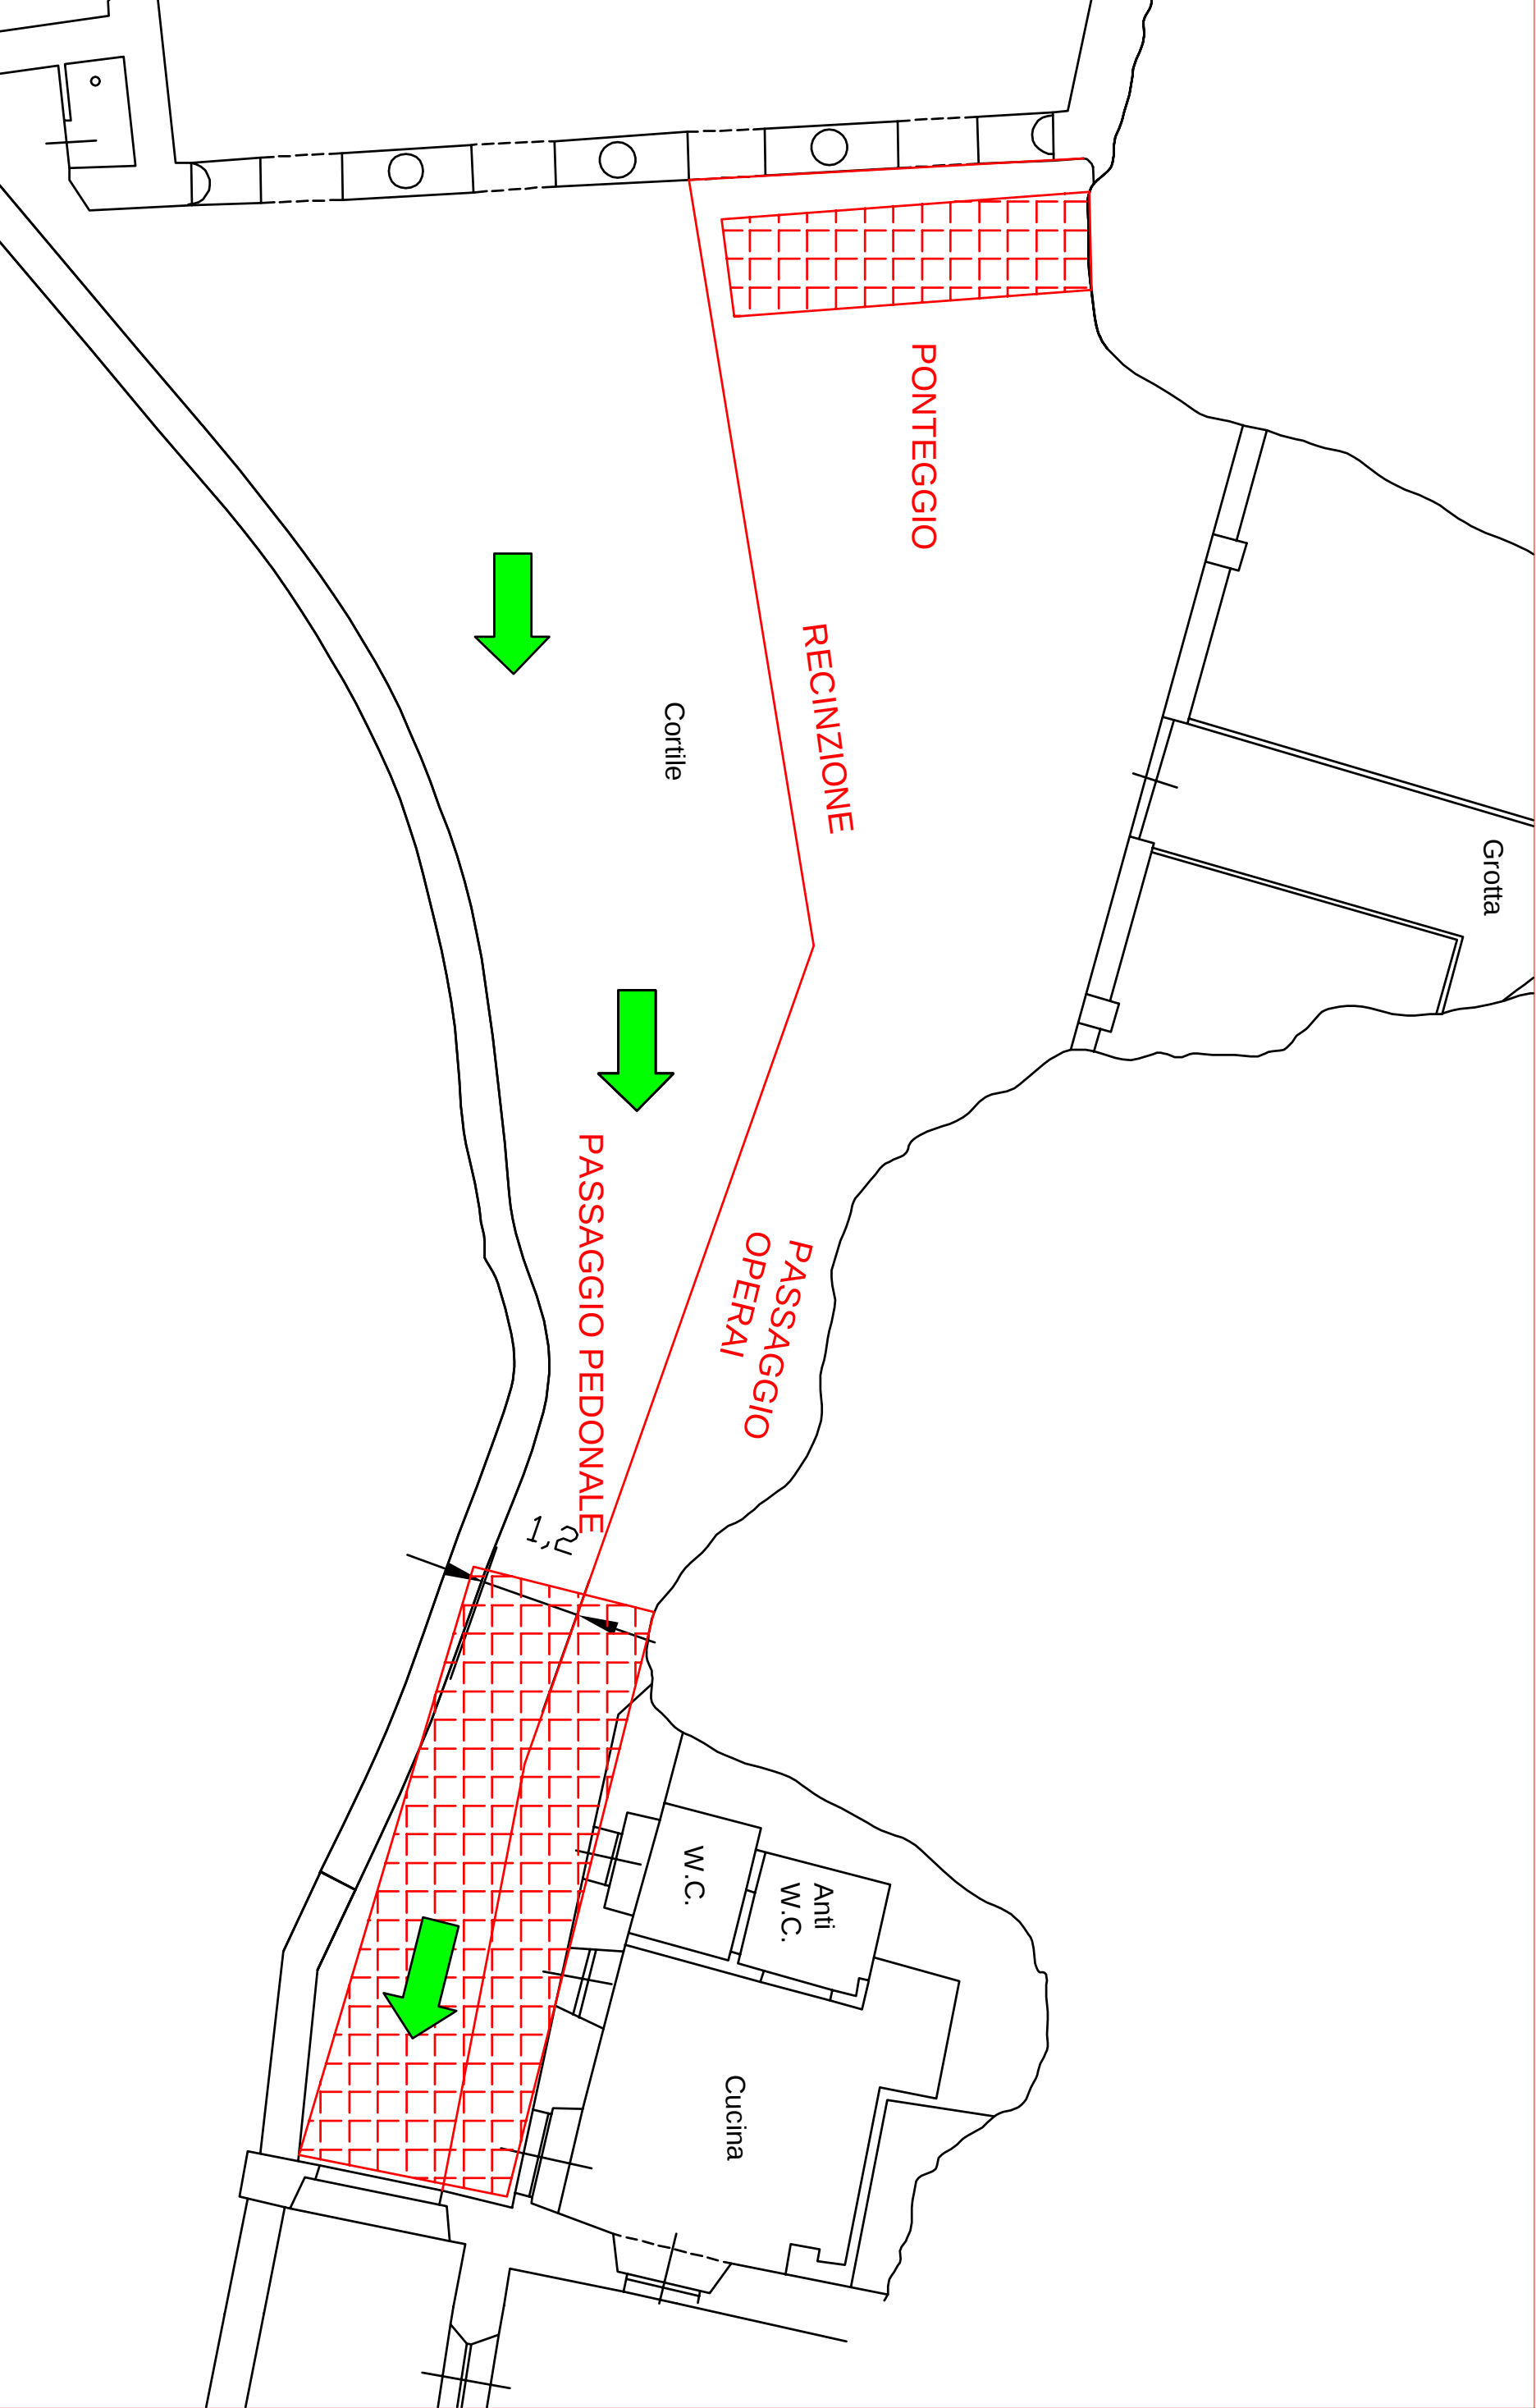

SANTA CATERINA DEL SASSO - PLANIMETRIA CANTIERE CORTILE