



**AREA TECNICA
Settore Viabilità**

**MANUTENZIONE VIARIA - 6^ ZONA
LAVORI DI SISTEMAZIONE, MANUTENZIONE
E SERVIZI STRADALI
(VERDE E TRATTAMENTI INVERNALI)
PERIODO 2024/2025**


PROGETTO ESECUTIVO


2) Corografie

Il Progettista
Teresa Crociati

Il Responsabile Unico del Progetto
Ing. Damiano Bosio

Varese, luglio 2024

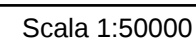

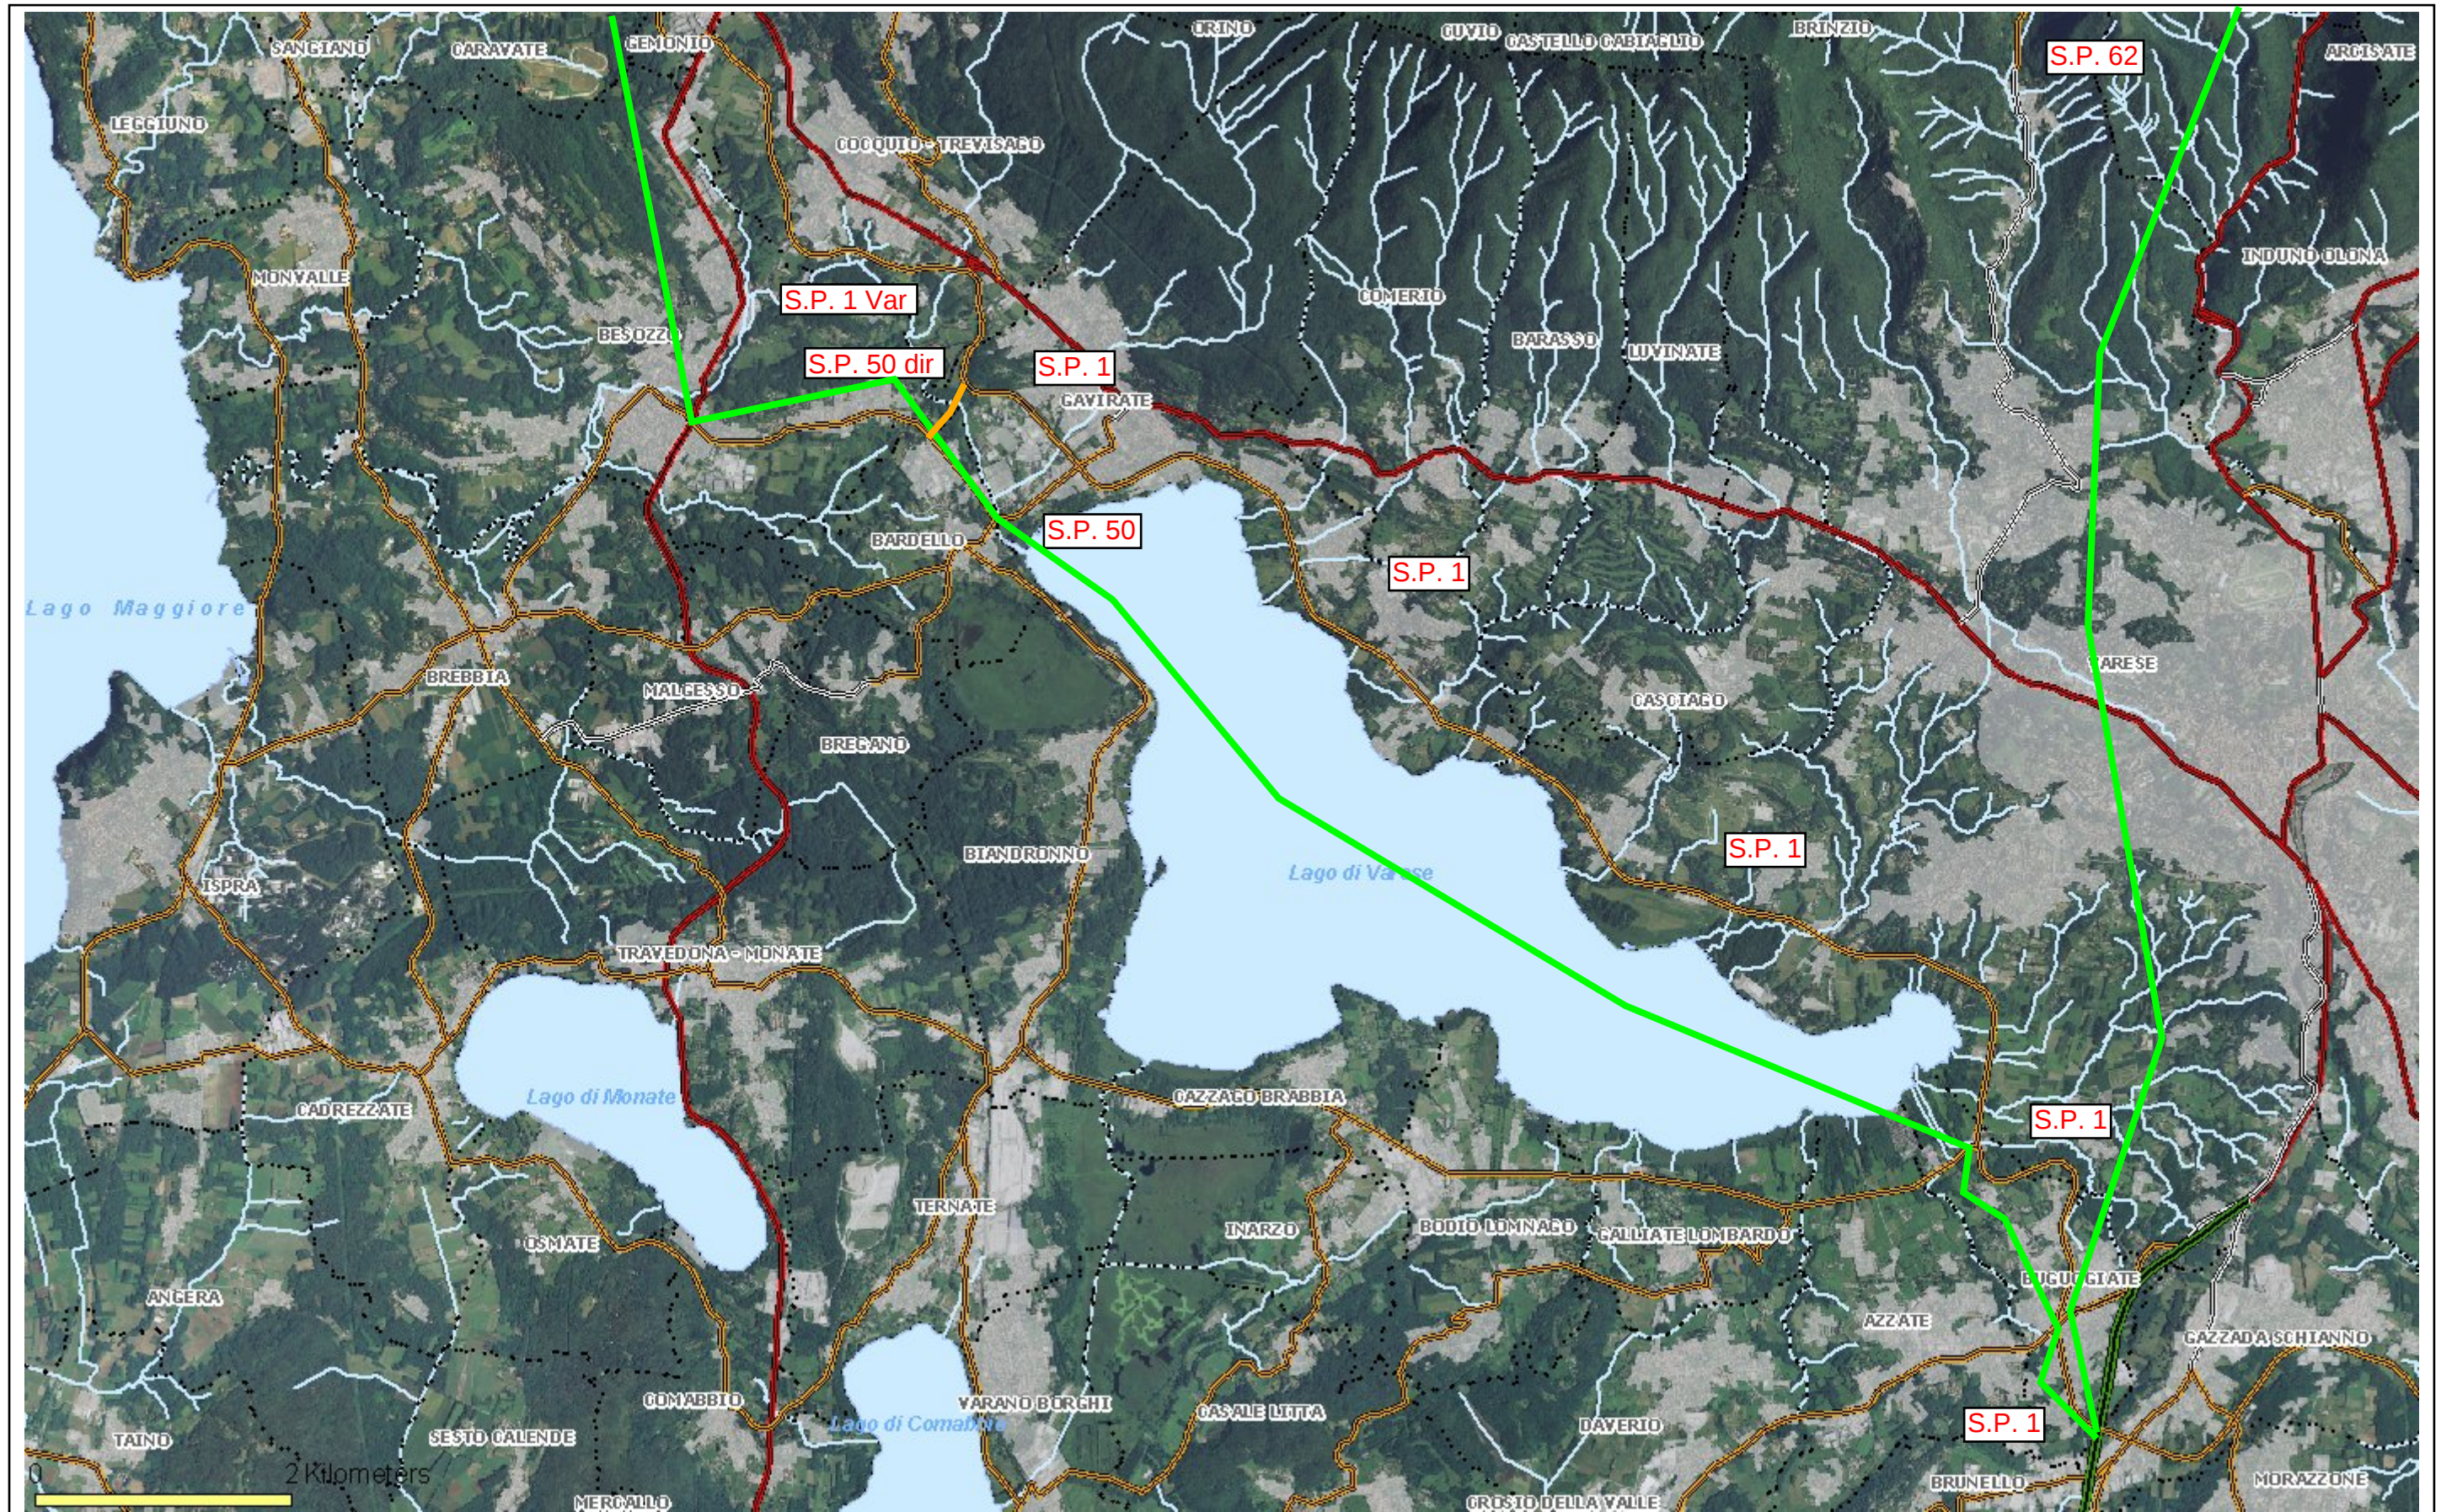

Scala 1:50000