



**AREA TECNICA
Settore Viabilità**

**MANUTENZIONE VIARIA - 3^ ZONA
LAVORI DI SISTEMAZIONE, MANUTENZIONE
E SERVIZI STRADALI
(VERDE E TRATTAMENTI INVERNALI)
PERIODO 2024/2025**


PROGETTO ESECUTIVO

2) Corografie

Il Progettista
Federico Milan

Il Responsabile Unico del Progetto
Ing. Damiano Bosio


Varese, luglio 2024

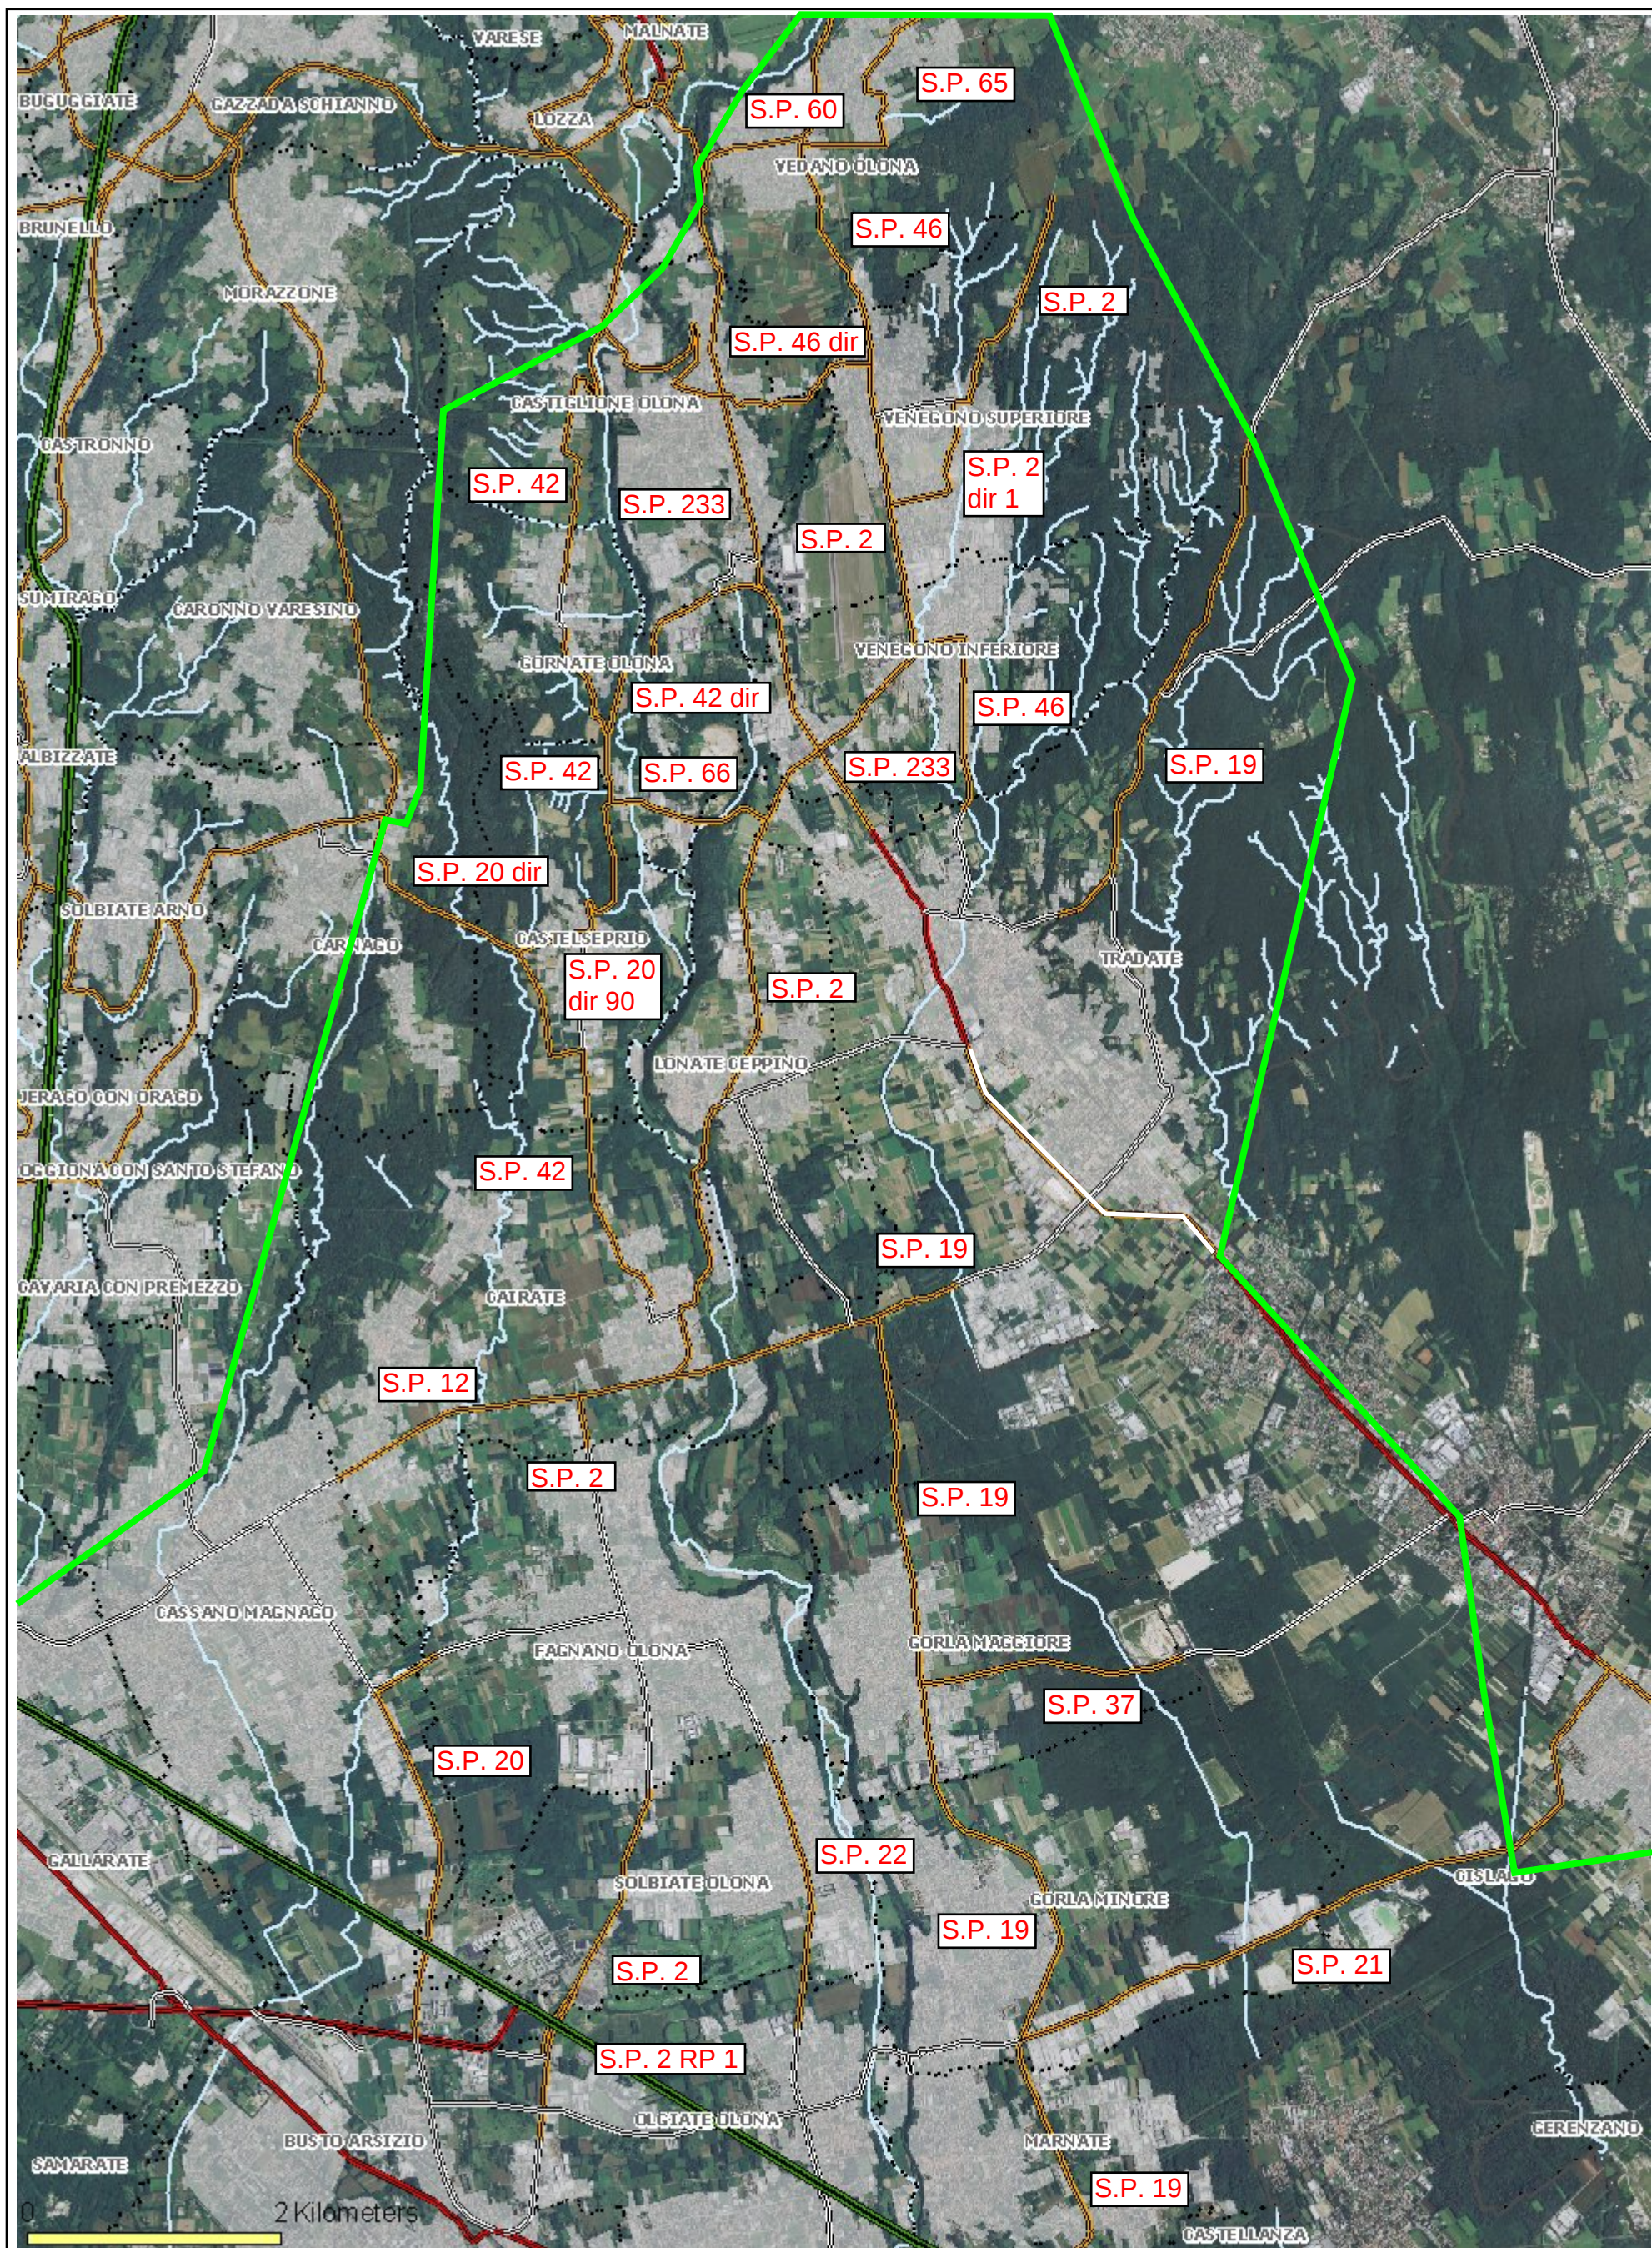

Scala 1:50000



Scala 1:50000

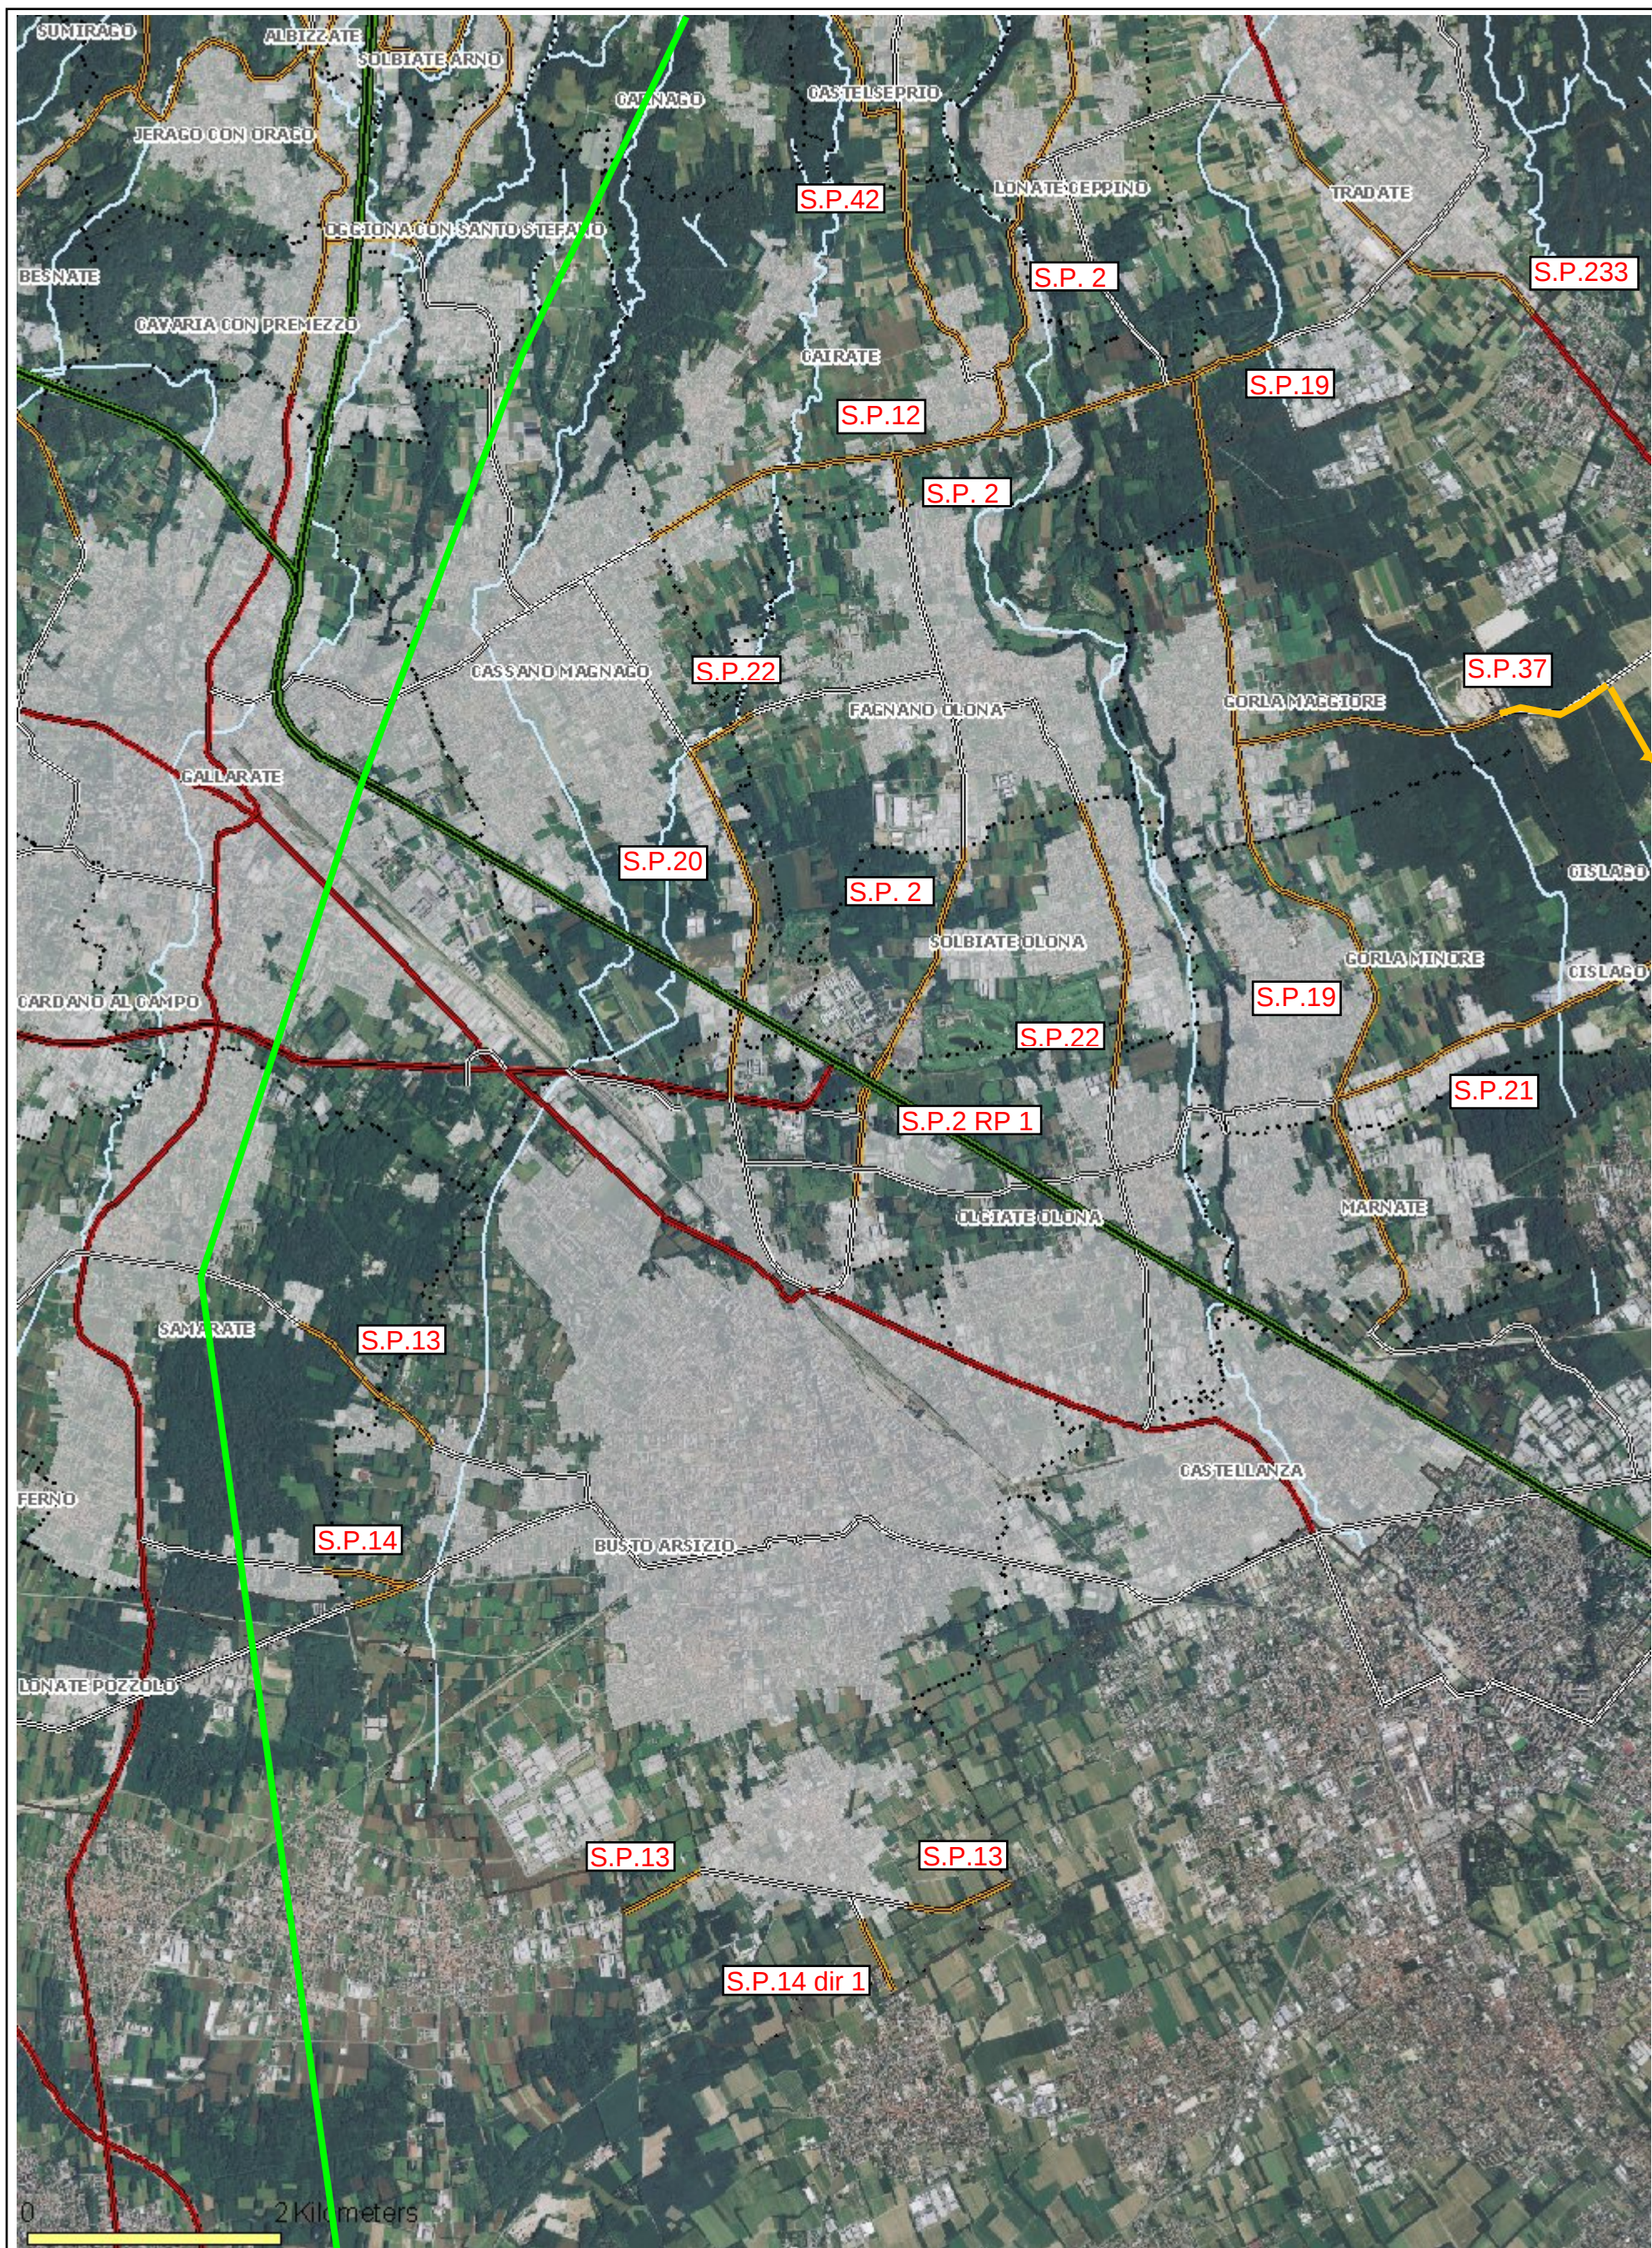

Scala 1:50000