


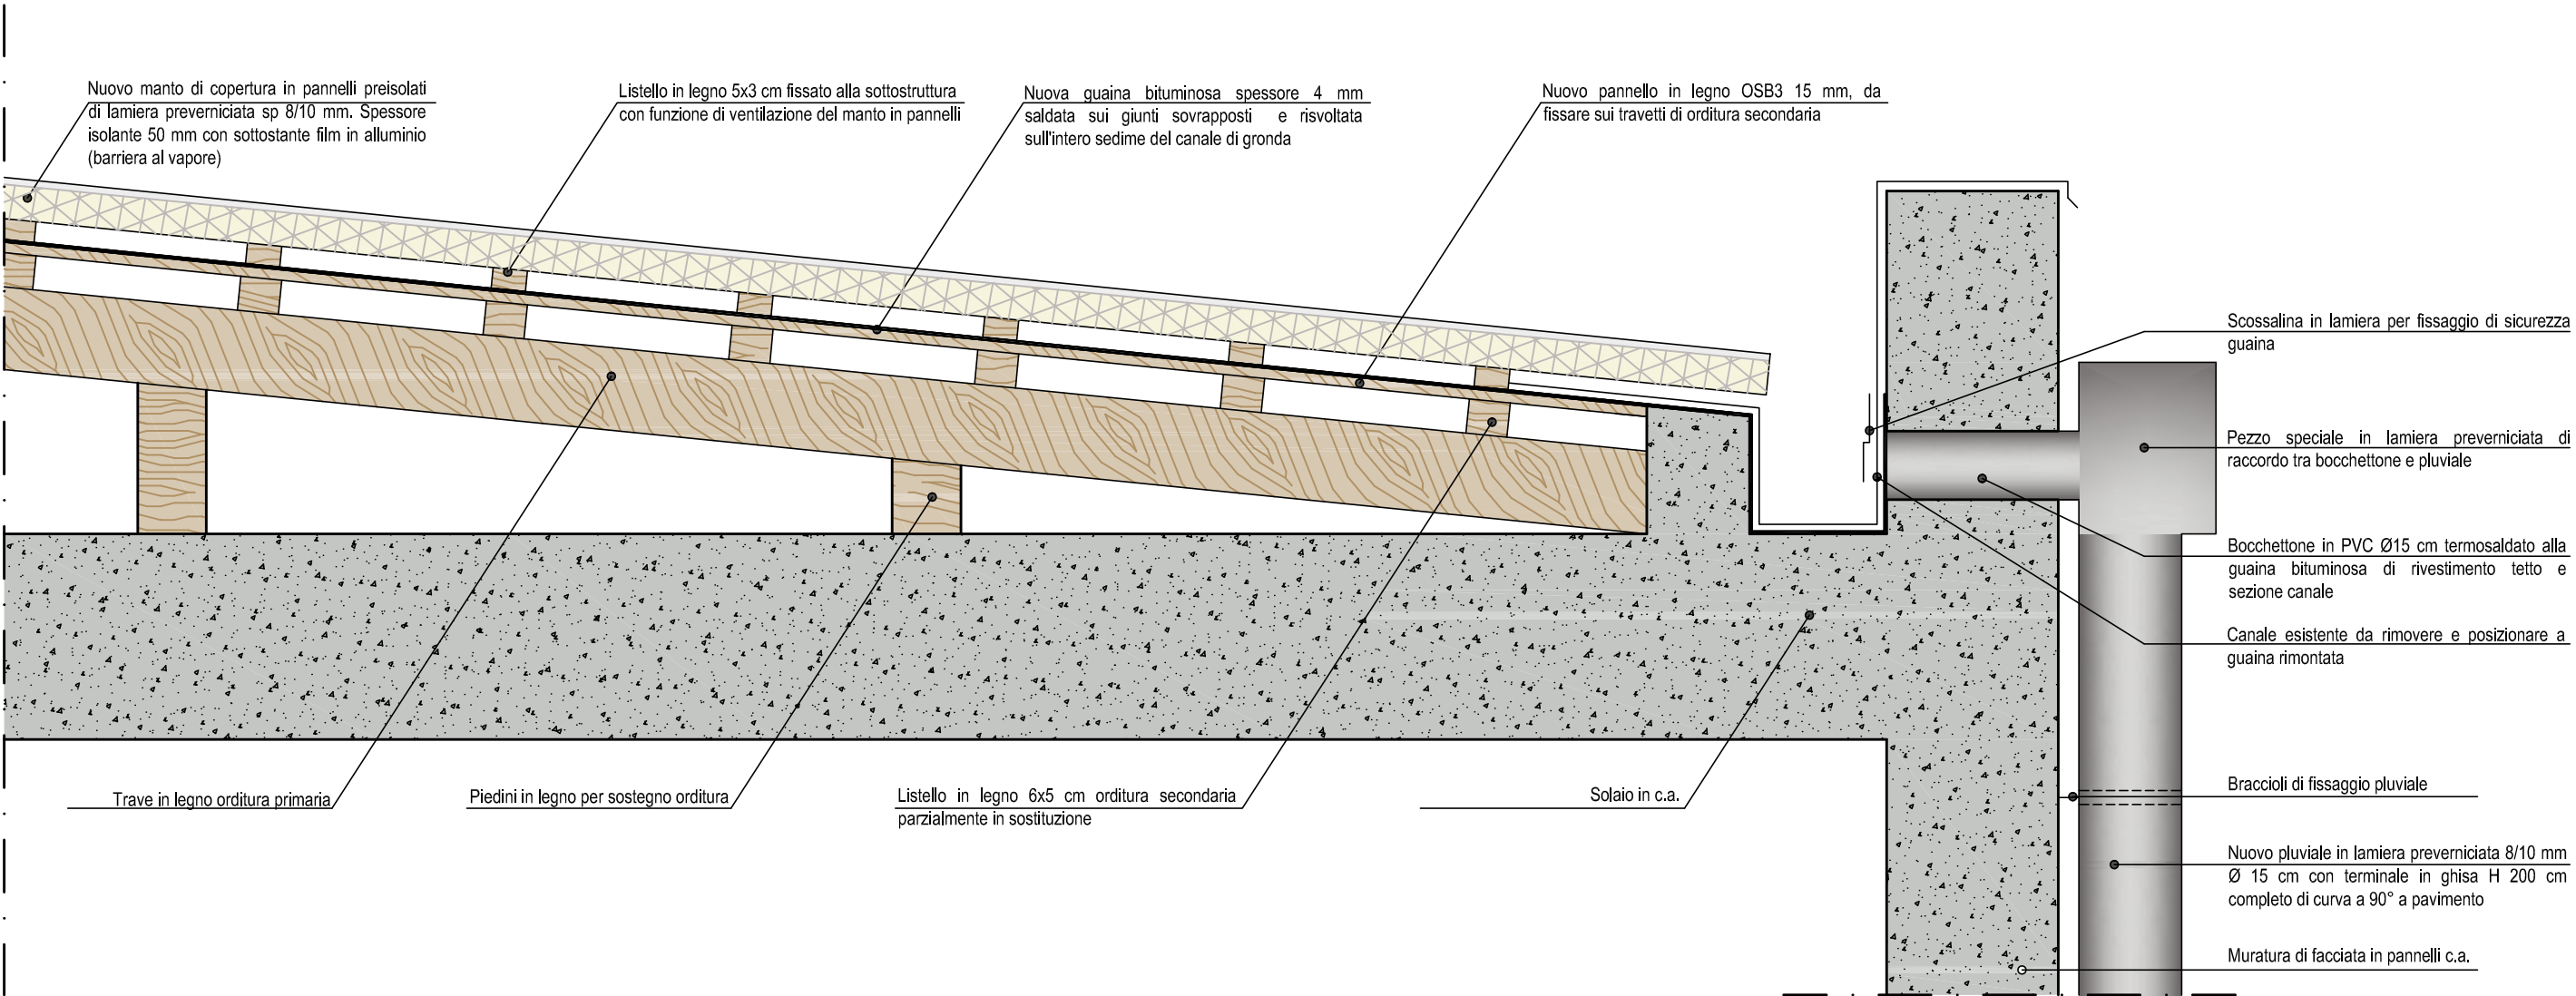

Lastre da assoggettare a lavori di consolidamento mediante tassellatura a doppia fila ad interspazio pari a cm 148 circa, escludendo le due estremità (inizio e fine lastra) dove i tasselli saranno posizionati a 30 cm dal bordo. I 2 corsi si distanzieranno dai rispettivi bordi (superiore ed inferiore) di cm 20



AREA TECNICA
-Settore Edilizia Patrimoniale e Scolastica-
PROGRAMMA TRIENNALE 2024-2026
Elenco Annuale 2024

I.S.I.S. "J.M. KEYNES " GAZZADA
RIFACIMENTO COPERTURA EDIFICIO SCOLASTICO
CUP:J62B24001280002



PROGETTO ESECUTIVO

SCALA:	1:10	PROGETTO	ALLEGATO N:	3
PARTICOLARI COSTRUTTIVI: - SEZIONE TIPO; - FISSAGGIO LASTRE FACCIATA IN PANNELLO PREFABBRICATO				
DATA: SETTEMBRE 2024			AGGIORNAMENTI:	
IL RESPONSABILE DEL PROCEDIMENTO (Ing. Giovanni Belloni)			I PROGETTISTI (Geom. Luca Nico) (Arch. Iunior Daniela Giamporcuro)	