



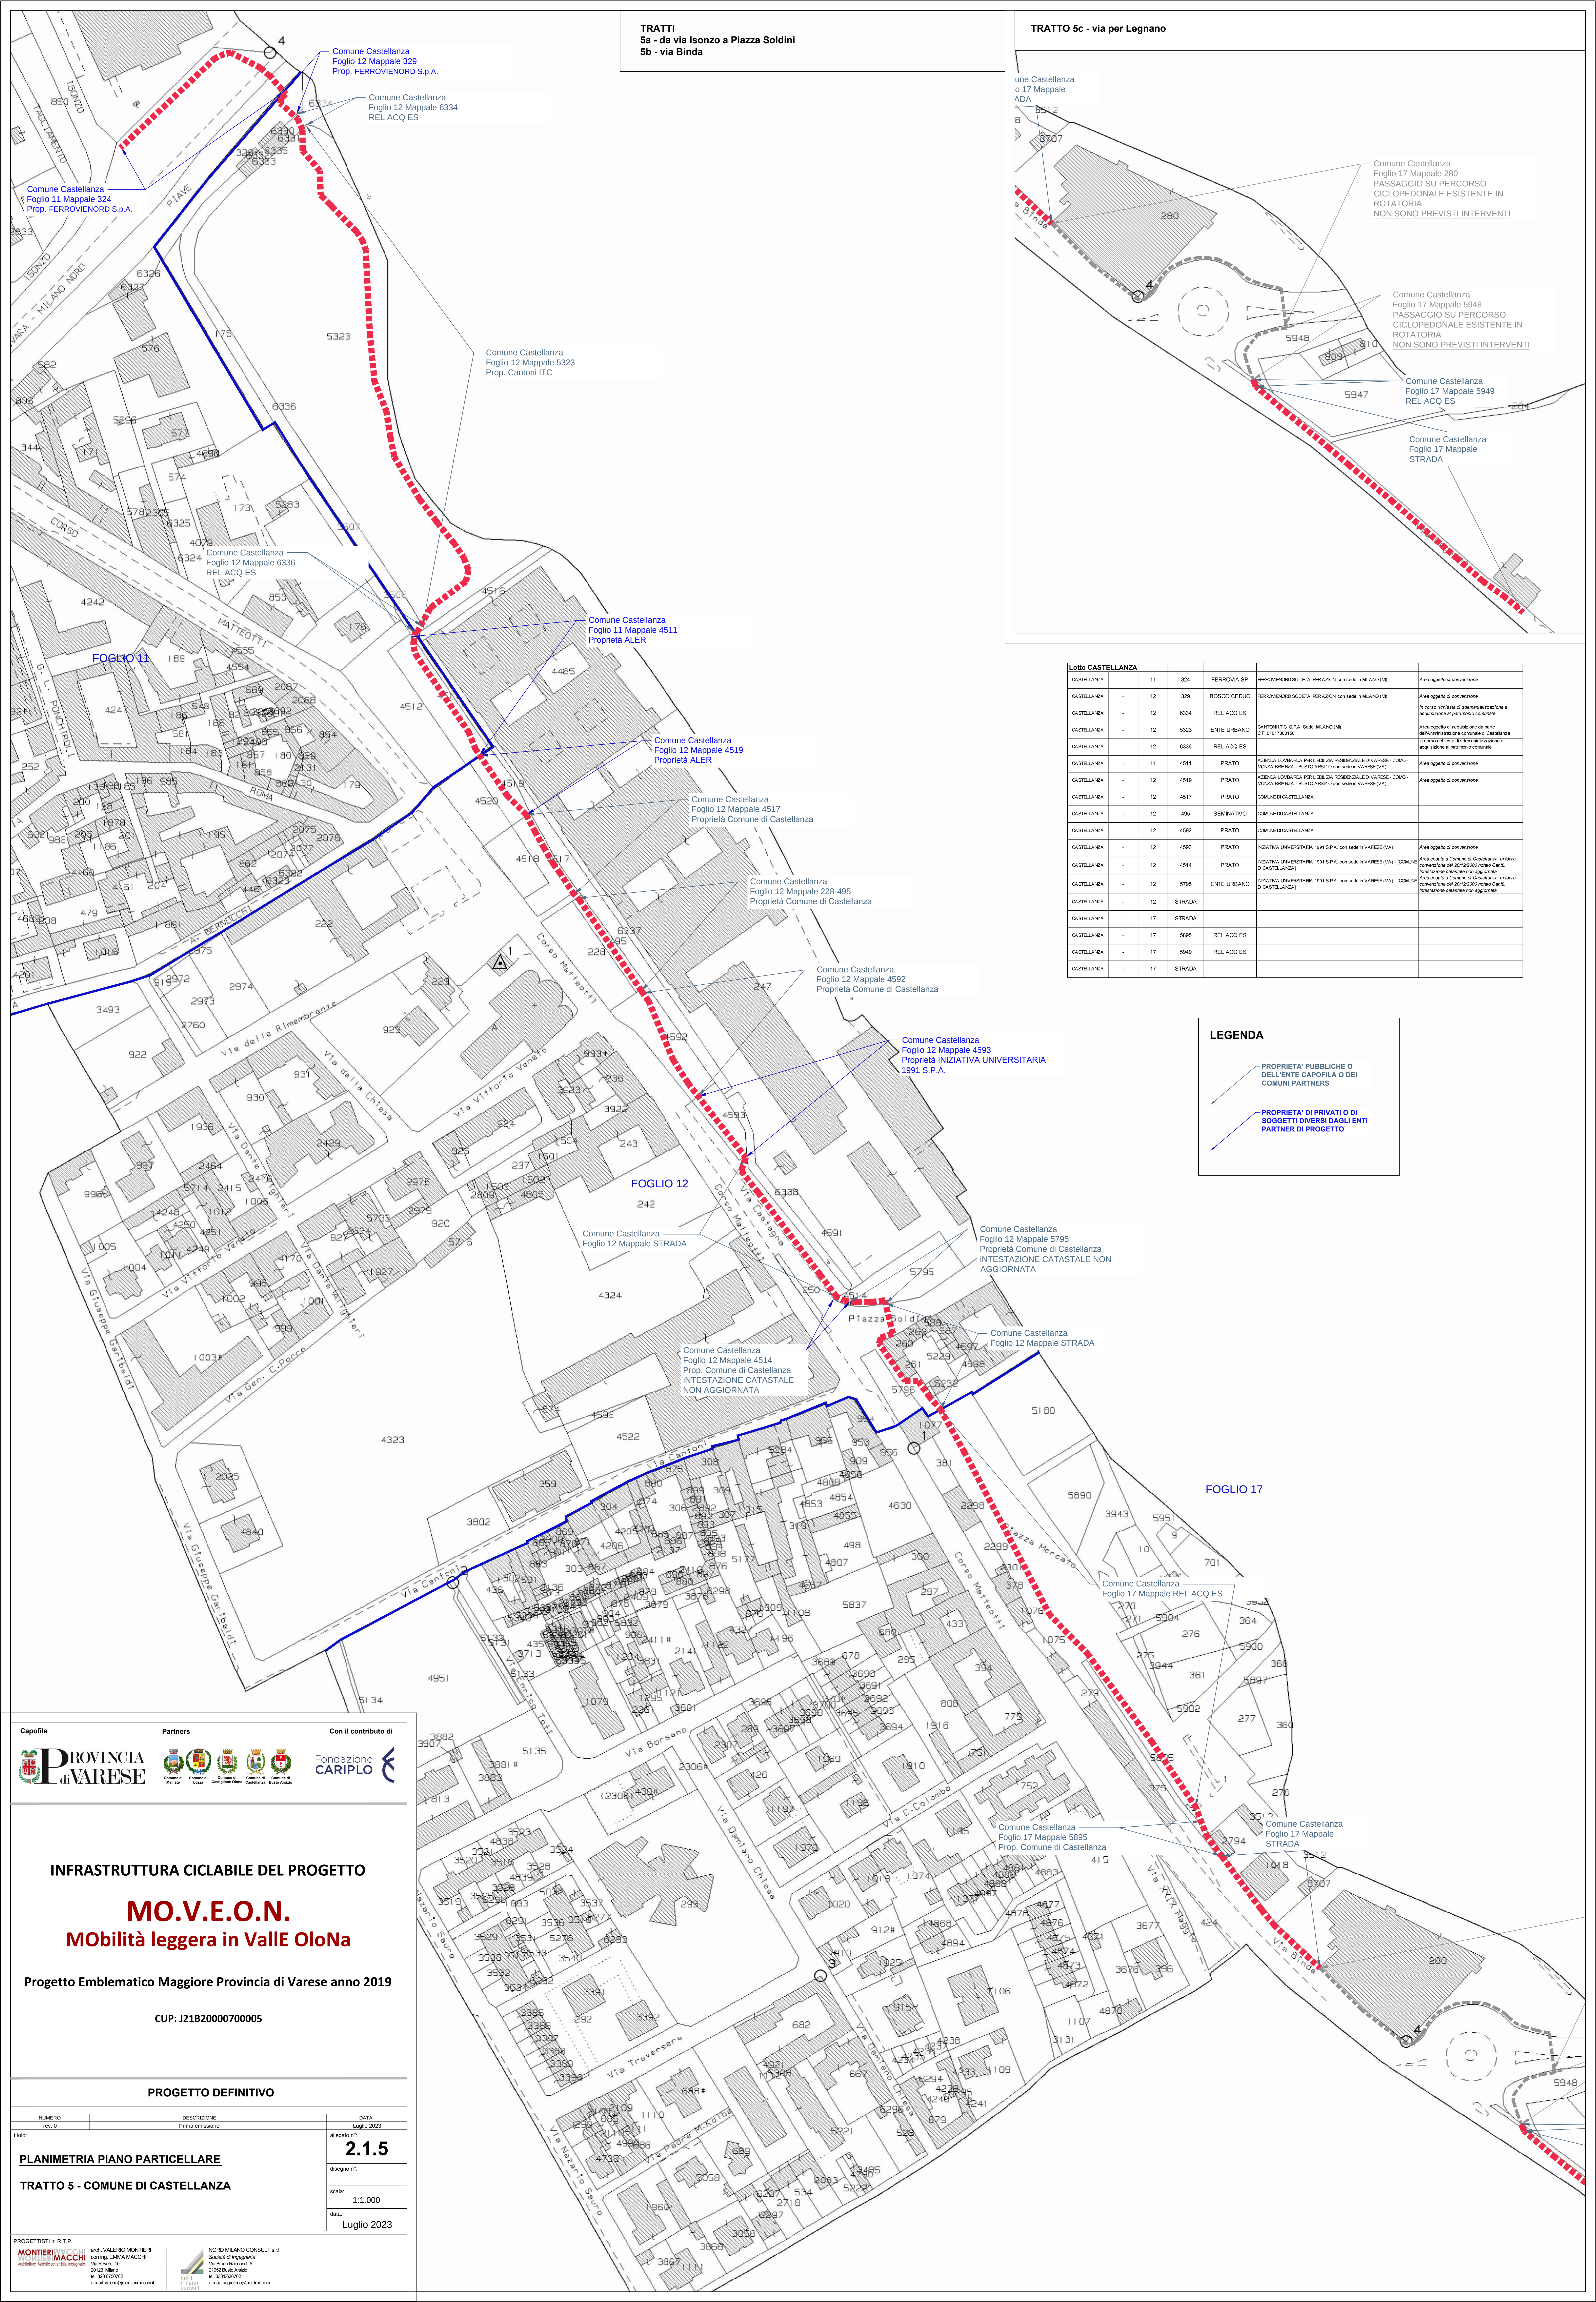

TRATTI
5a - da via Isonzo a Piazza Soldini
5b - via Binda

TRATTO 5c - via per Legnano

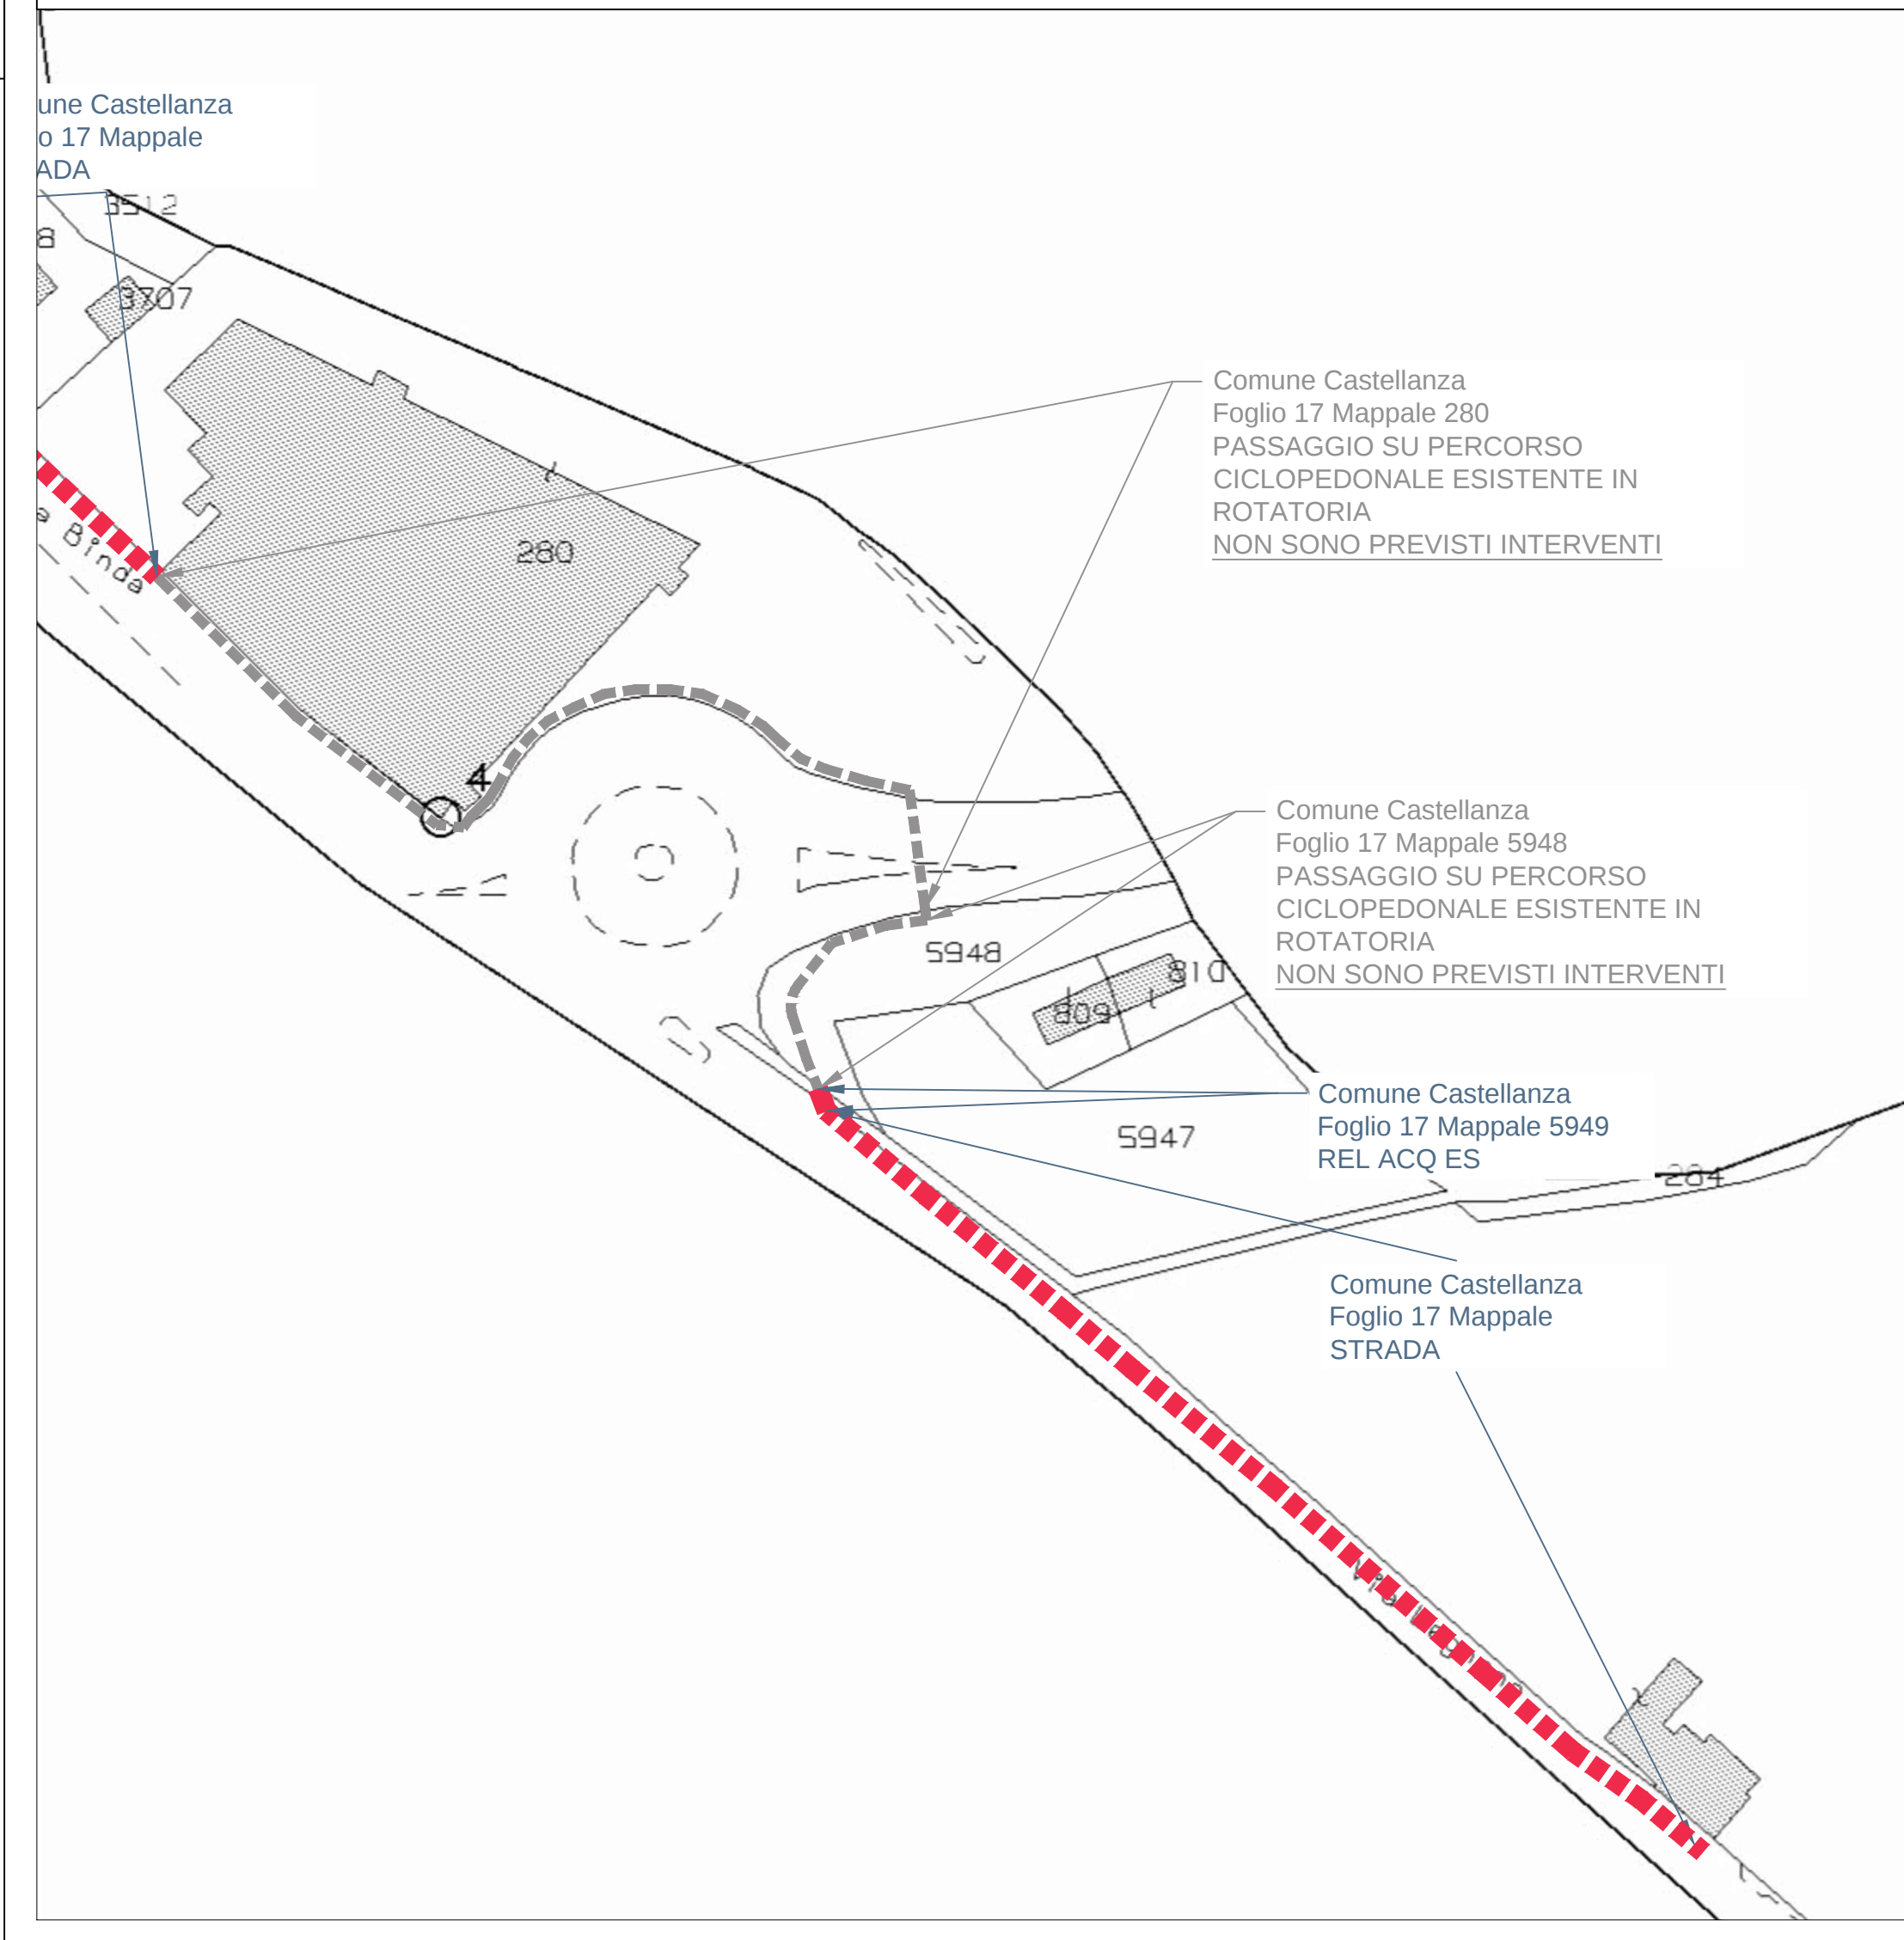

Lotto CASTELLANZA						
CASTELLANZA	-	11	324	FERROVIA SP	FERROVIENORD SOCIETA' PER AZIONI con sede in MILANO (MI)	Area oggetto di concessione
CASTELLANZA	-	12	329	BOSCO CEDUO	FERROVIENORD SOCIETA' PER AZIONI con sede in MILANO (MI)	Area oggetto di concessione
CASTELLANZA	-	12	6334	REL ACQ ES		In corso di istruttoria di subordinazione e acquisizione di patrimonio comunale
CASTELLANZA	-	12	5323	ENTE URBANO	CANTONI I.T.C. S.p.A. Sede MILANO (MI) C.F. 01617860158	Area oggetto di acquisizione da parte dell'amministrazione comunale di Castellanza
CASTELLANZA	-	12	6336	REL ACQ ES		In corso di istruttoria di subordinazione e acquisizione di patrimonio comunale
CASTELLANZA	-	11	4511	PRATO	AZIENDA LOMBARDA PER L'EDILIZIA RESIDENZIALE DI VARESE - COMO - MONZA (BRANCA) - BUSTO ARSIZIO con sede in VARESE (VA)	Area oggetto di concessione
CASTELLANZA	-	12	4519	PRATO	AZIENDA LOMBARDA PER L'EDILIZIA RESIDENZIALE DI VARESE - COMO - MONZA (BRANCA) - BUSTO ARSIZIO con sede in VARESE (VA)	Area oggetto di concessione
CASTELLANZA	-	12	4517	PRATO	COMUNE DI CASTELLANZA	
CASTELLANZA	-	12	495	SEMINATIVO	COMUNE DI CASTELLANZA	
CASTELLANZA	-	12	4592	PRATO	COMUNE DI CASTELLANZA	
CASTELLANZA	-	12	4593	PRATO	INIZIATIVA UNIVERSITARIA 1991 S.P.A. con sede in VARESE (VA)	Area oggetto di concessione
CASTELLANZA	-	12	4514	PRATO	INIZIATIVA UNIVERSITARIA 1991 S.P.A. con sede in VARESE (VA) - (COMUNE DI CASTELLANZA)	Area ceduta al Comune di Castellanza in forza di convenzione del 20/12/2000 (sotto Carta Intestazione catastale non aggiornata)
CASTELLANZA	-	12	5795	ENTE URBANO	INIZIATIVA UNIVERSITARIA 1991 S.P.A. con sede in VARESE (VA) - (COMUNE DI CASTELLANZA)	Area ceduta al Comune di Castellanza in forza di convenzione del 20/12/2000 (sotto Carta Intestazione catastale non aggiornata)
CASTELLANZA	-	12		STRADA		
CASTELLANZA	-	17		STRADA		
CASTELLANZA	-	17	5885	REL ACQ ES		
CASTELLANZA	-	17	5949	REL ACQ ES		
CASTELLANZA	-	17		STRADA		

LEGENDA

- PROPRIETÀ PUBBLICHE O DELL'ENTE CAPOFILA O DEI COMUNI PARTNERS
- PROPRIETÀ DI PRIVATI O DI SOGGETTI DIVERSI DAGLI ENTI PARTNERS DI PROGETTO

Capofila

Partners

Con il contributo di

INFRASTRUTTURA CICLABILE DEL PROGETTO

MO.V.E.O.N.

MObilità leggera in Valle Olona

Progetto Emblematico Maggiore Provincia di Varese anno 2019

CUP: J21B20000700005

PROGETTO DEFINITIVO

NUMERO	DESCRIZIONE	DATA
rev. 0	Prima emissione	Luglio 2023

allegato n°:
2.1.5

disegno n°:

scale:
1:1.000

data:
Luglio 2023

PLANIMETRIA PIANO PARTICELLARE

TRATTO 5 - COMUNE DI CASTELLANZA

PROGETTISTI IN R.T.P.

arch. VALERIO MONTIERI
con ing. EMMA MACCHI
Via Rovato, 10
21021 Milano
tel. 02/58100002
e-mail: valerio@montierimacchi.it

NORD MILANO CONSULT s.r.l.
Società di ingegneria
Via Belfiore, 5
21020 Busto Arsizio
tel. 0331/630002
e-mail: segreteria@nordmilano.it