




TRATTO C

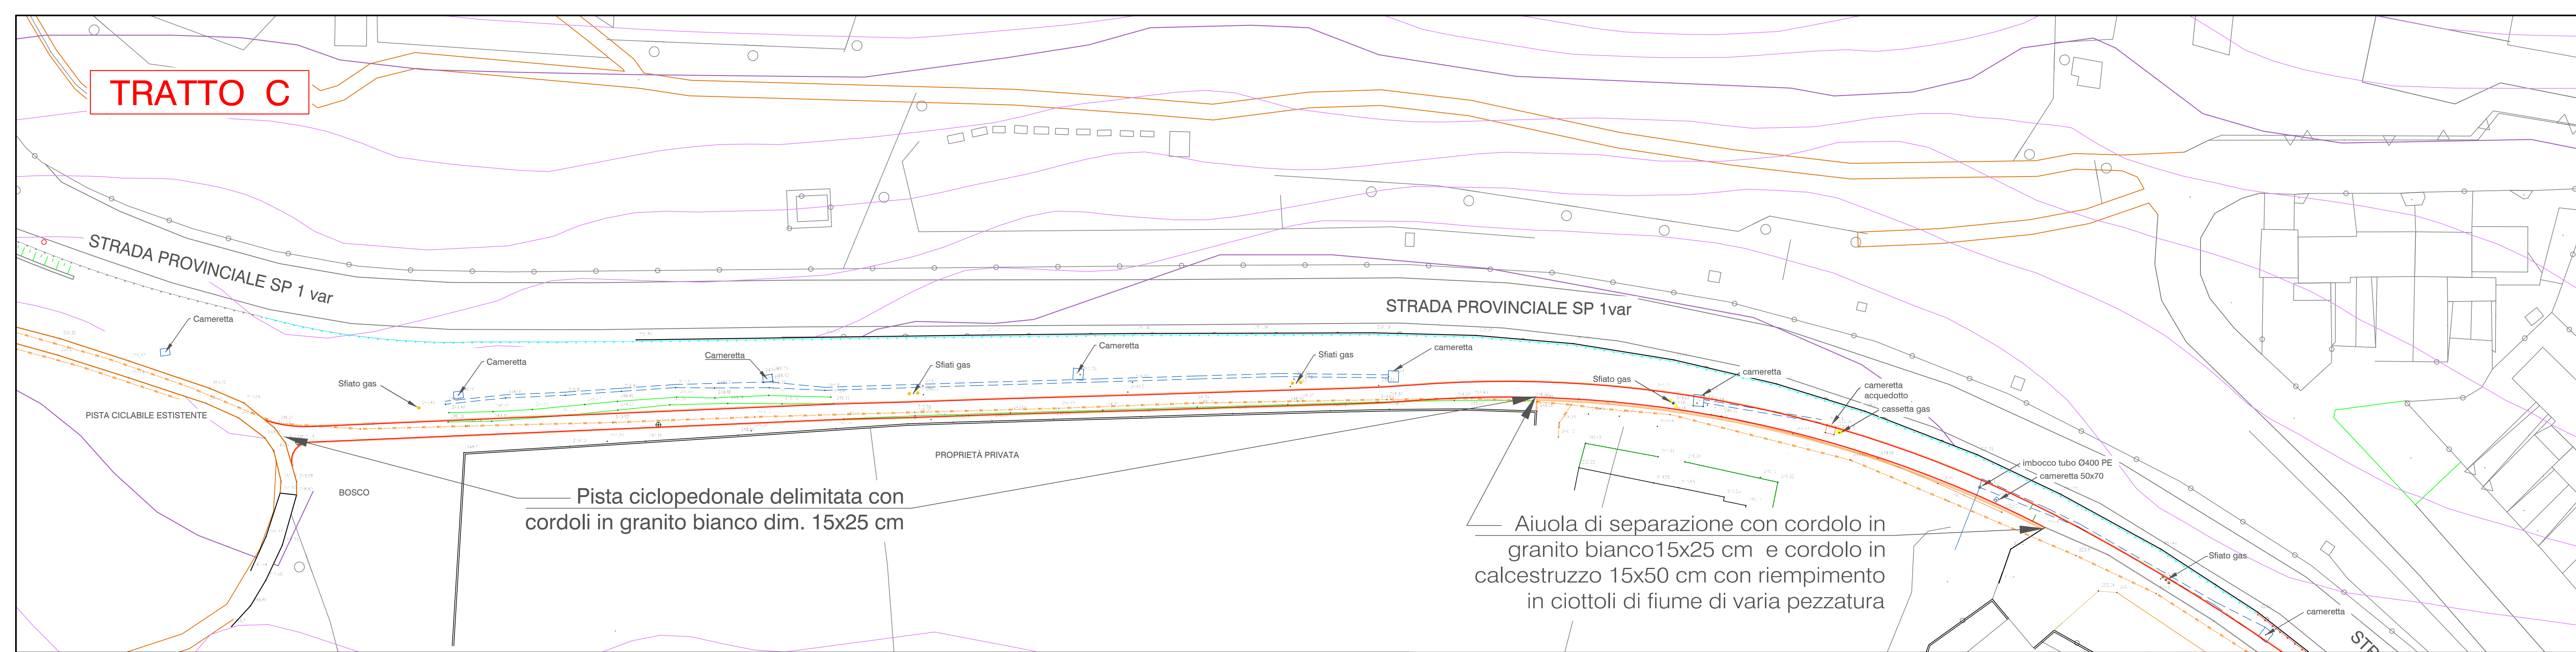

TRATTO B

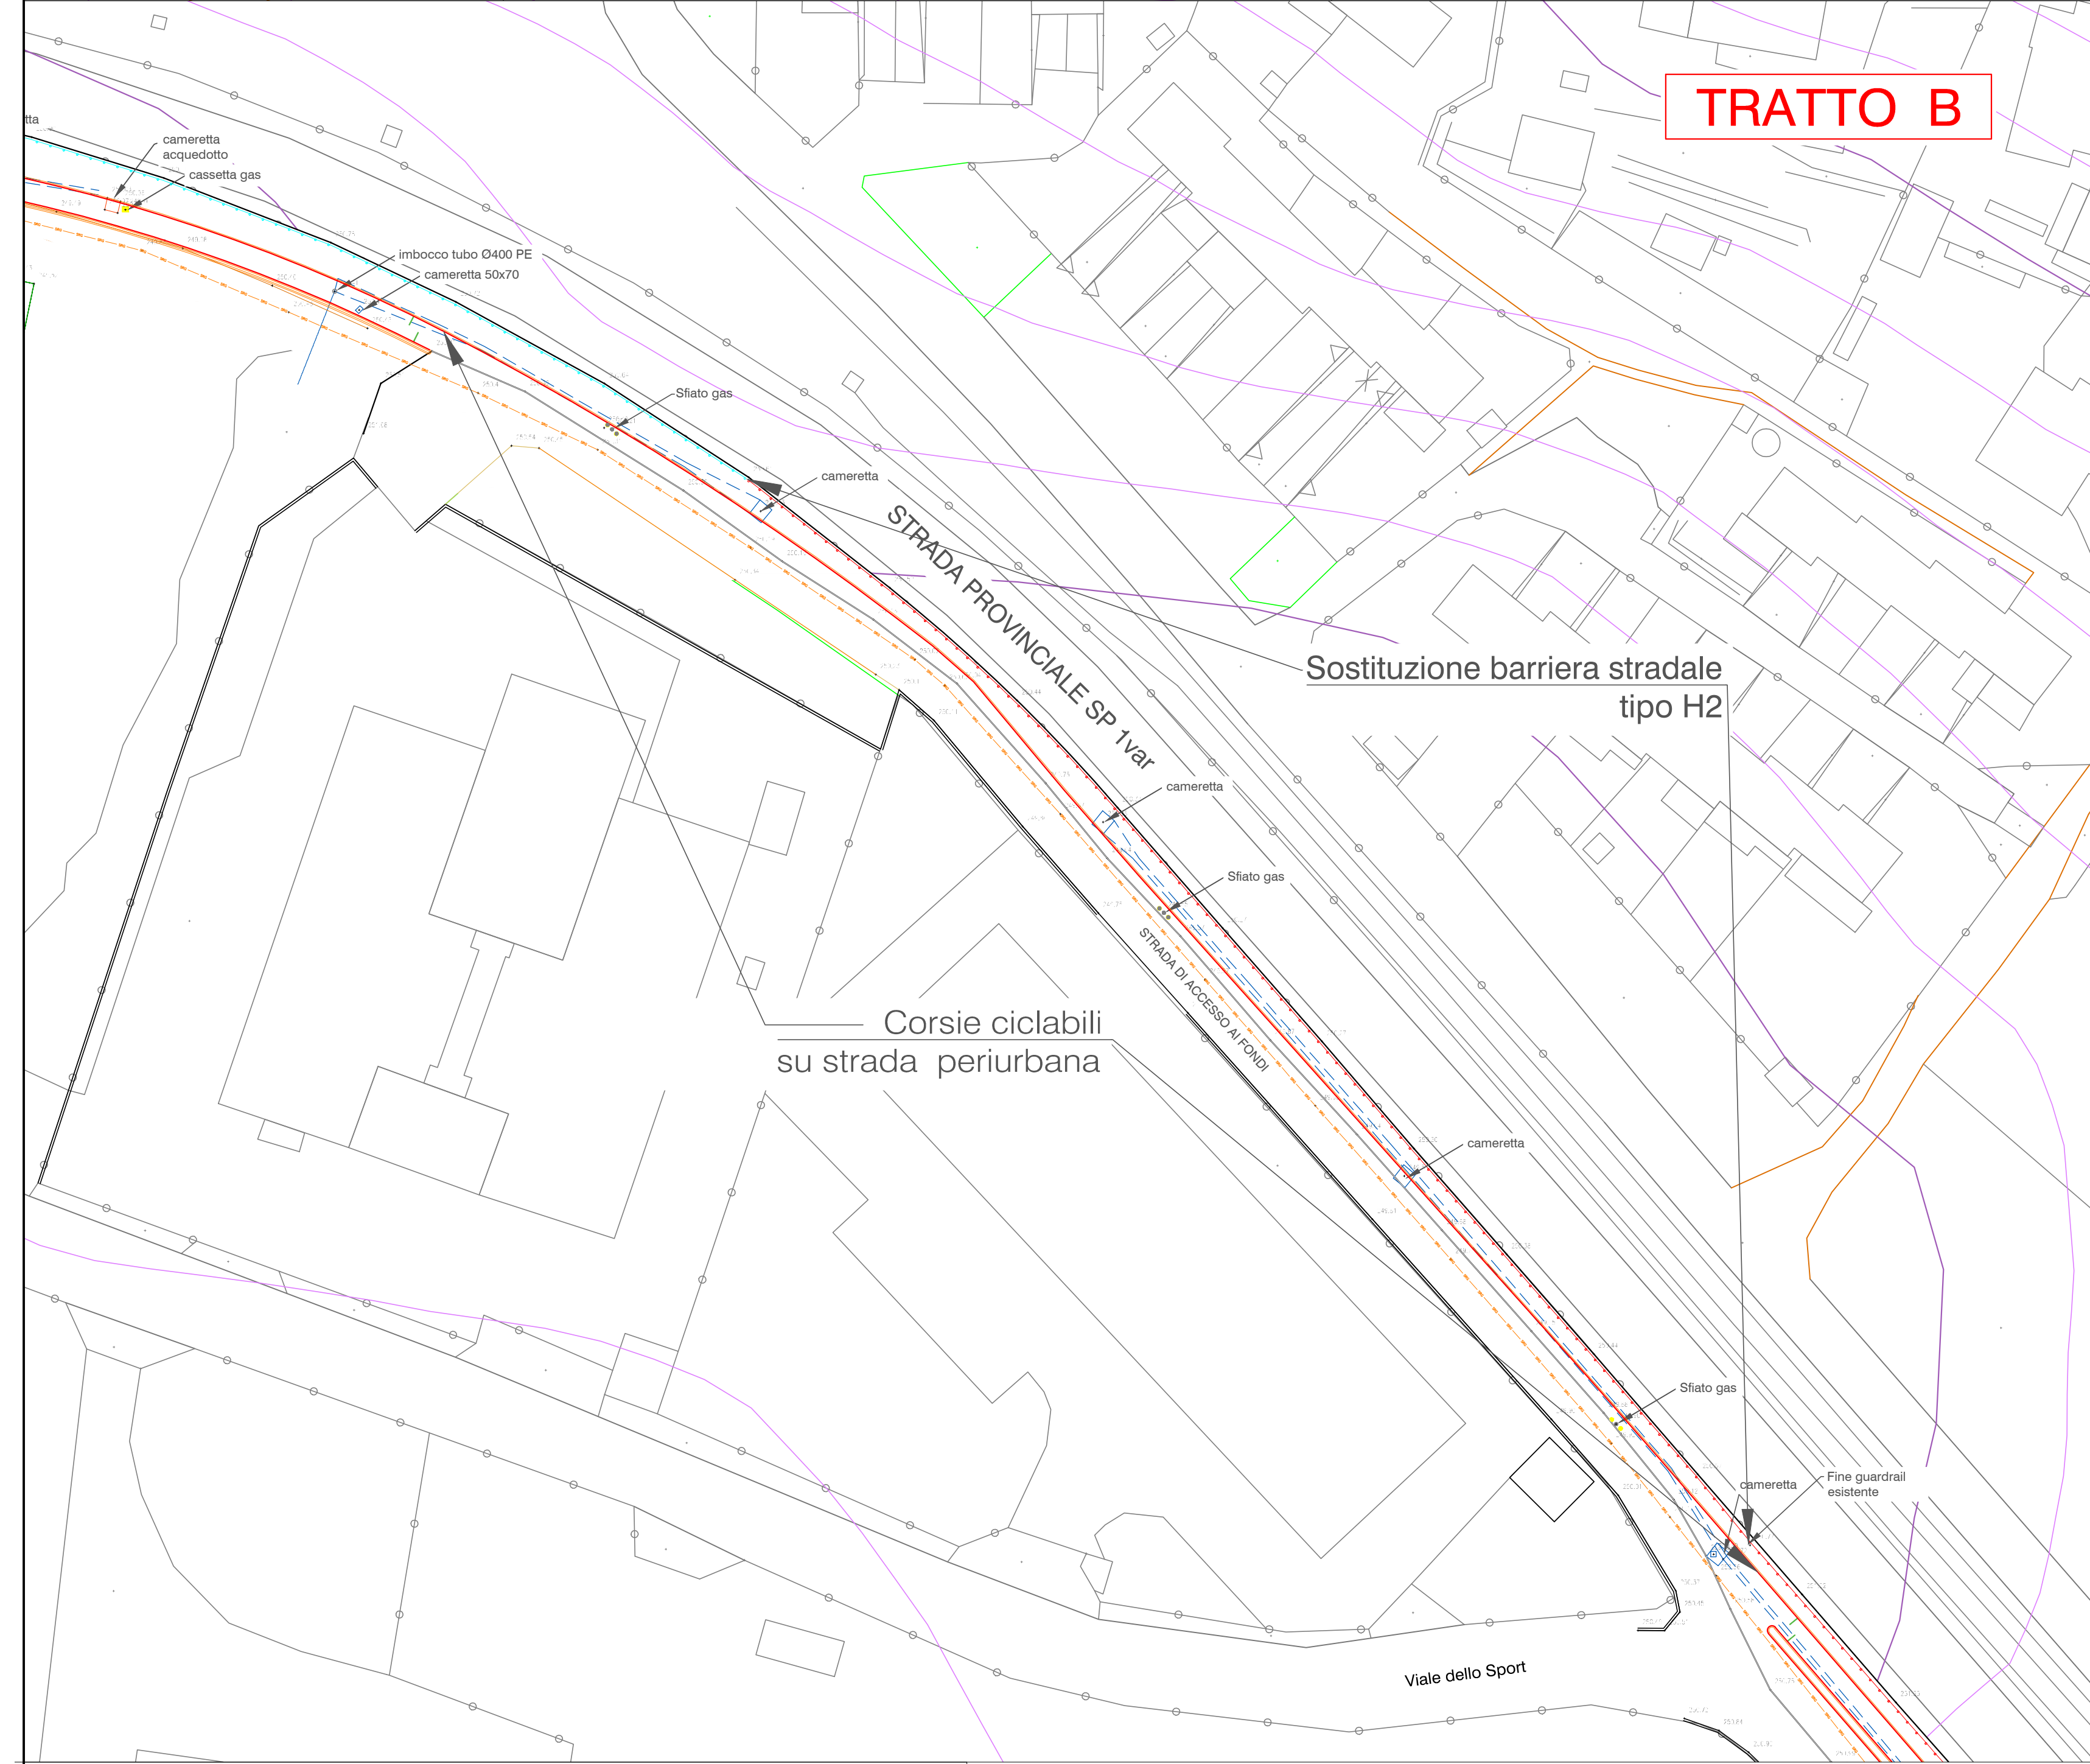


TRATTO C

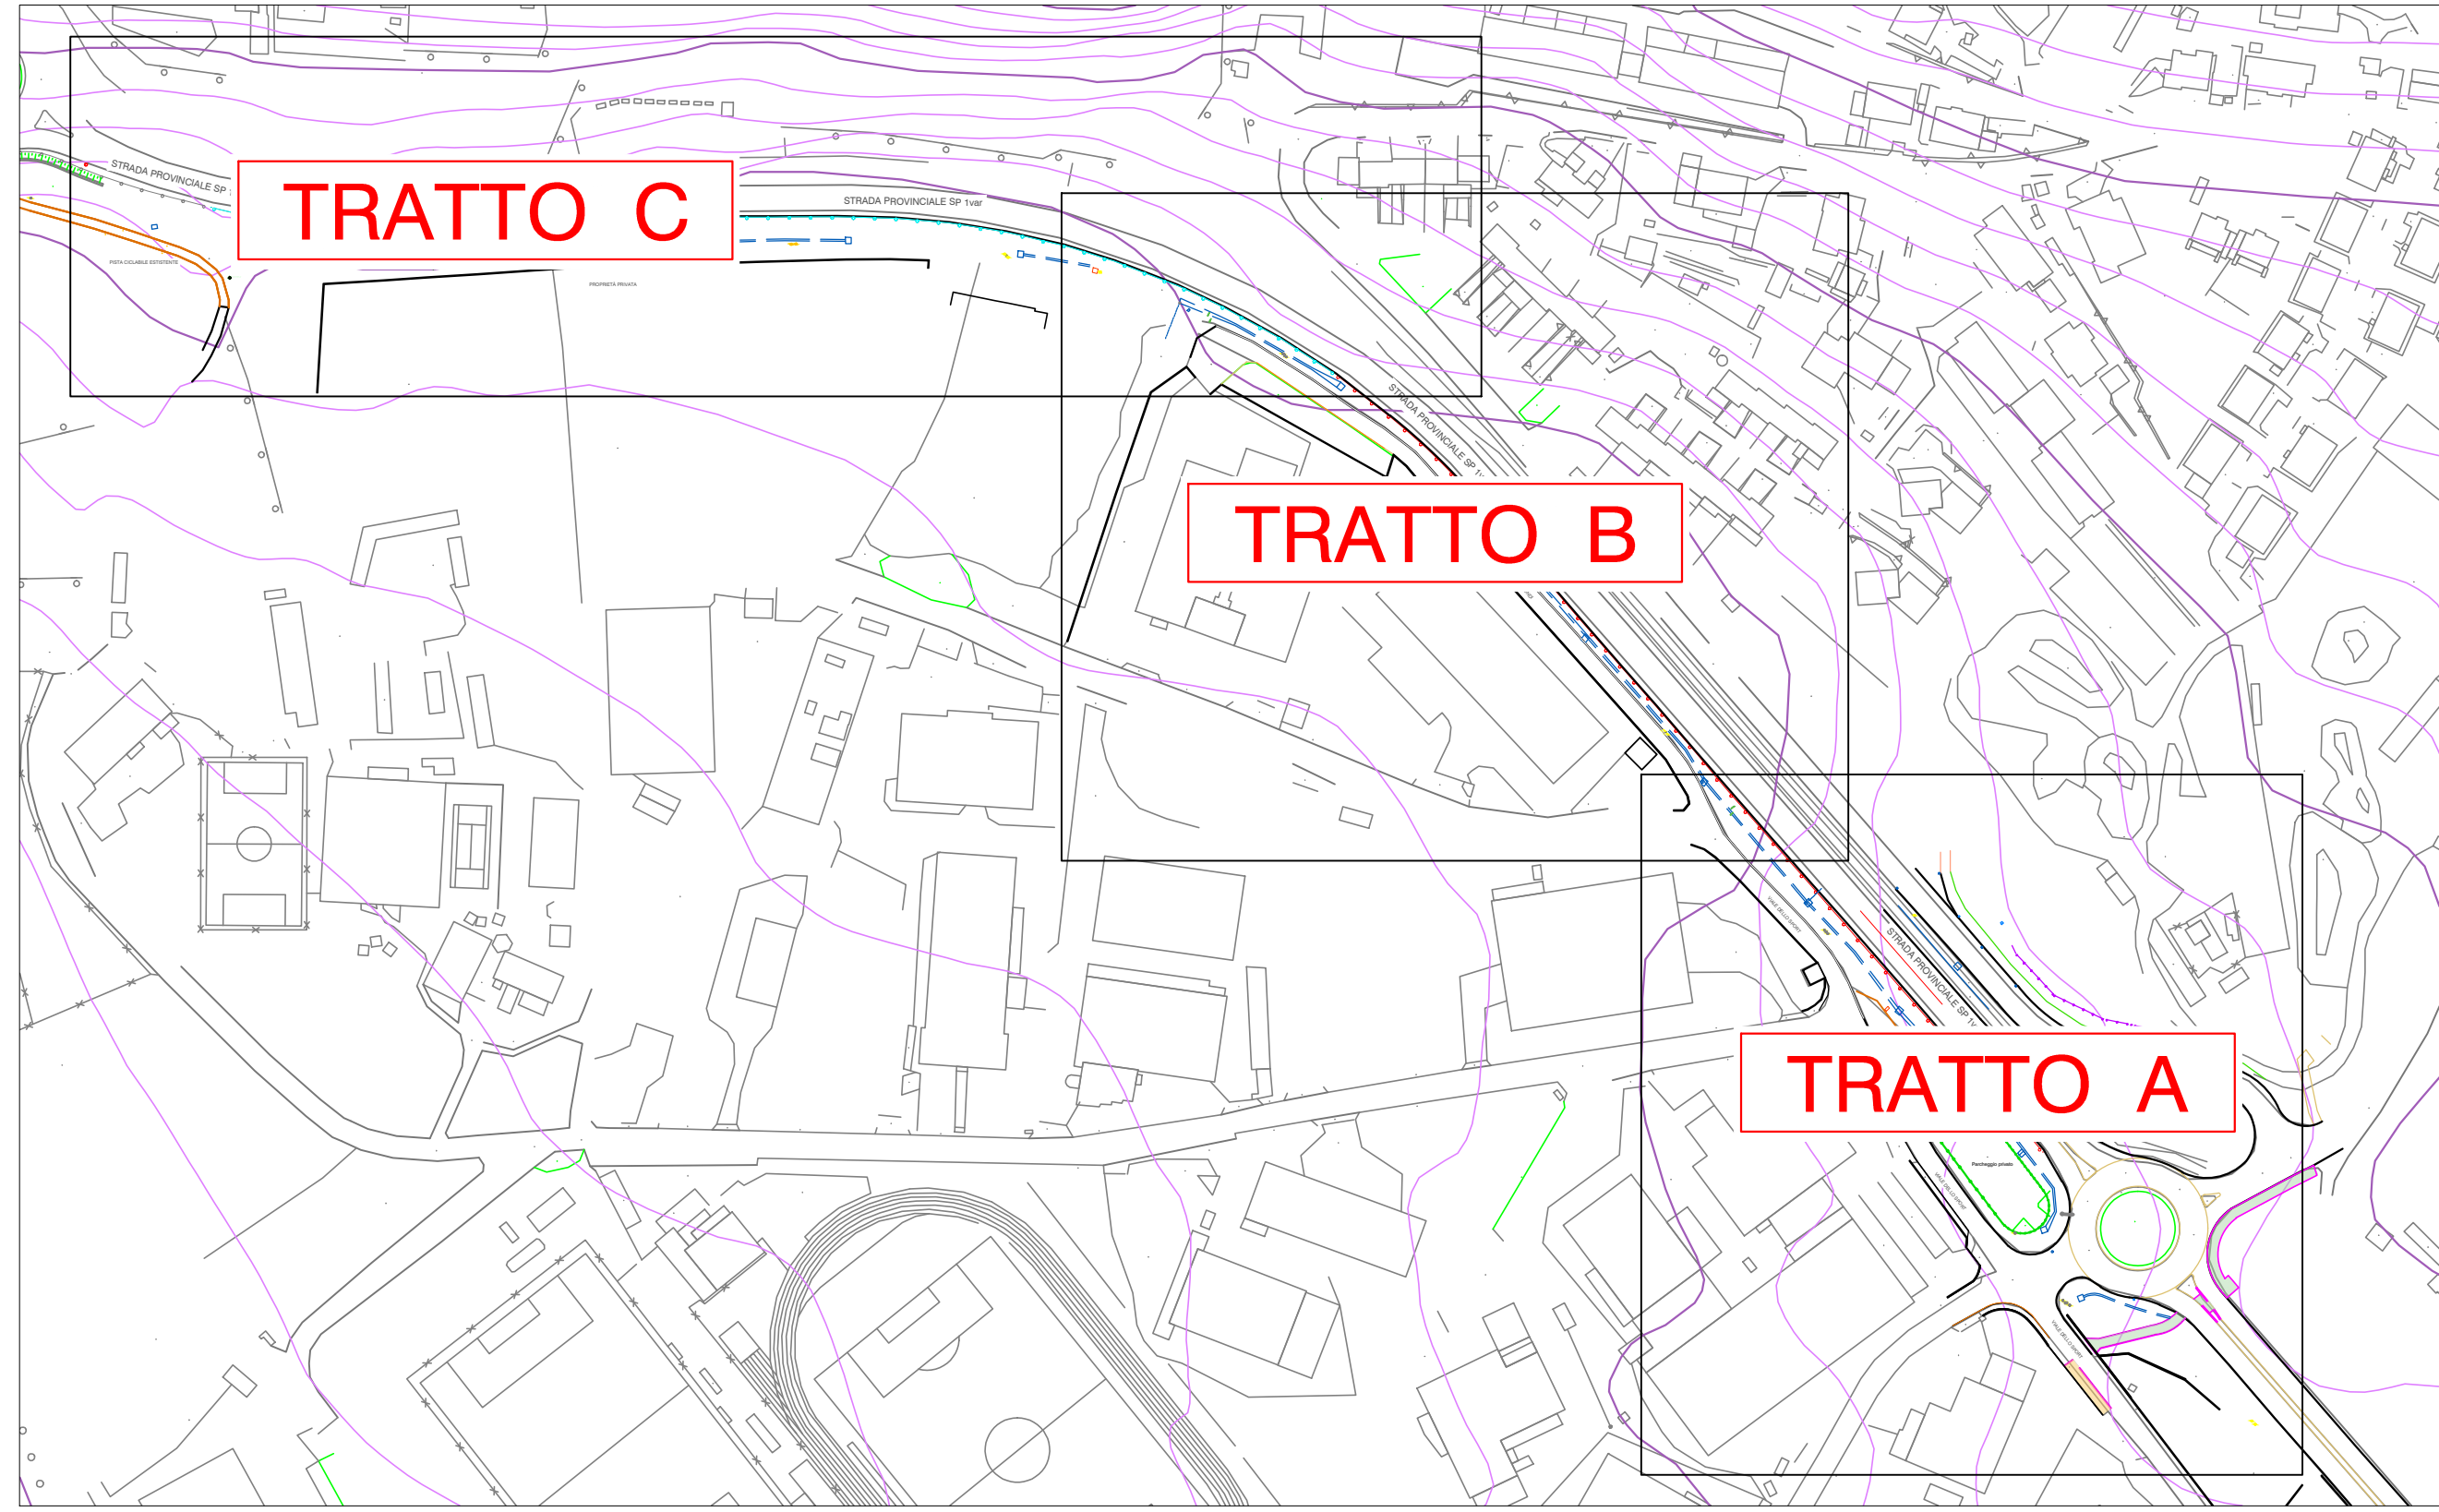

TRATTO B

TRATTO A

TRATTO A

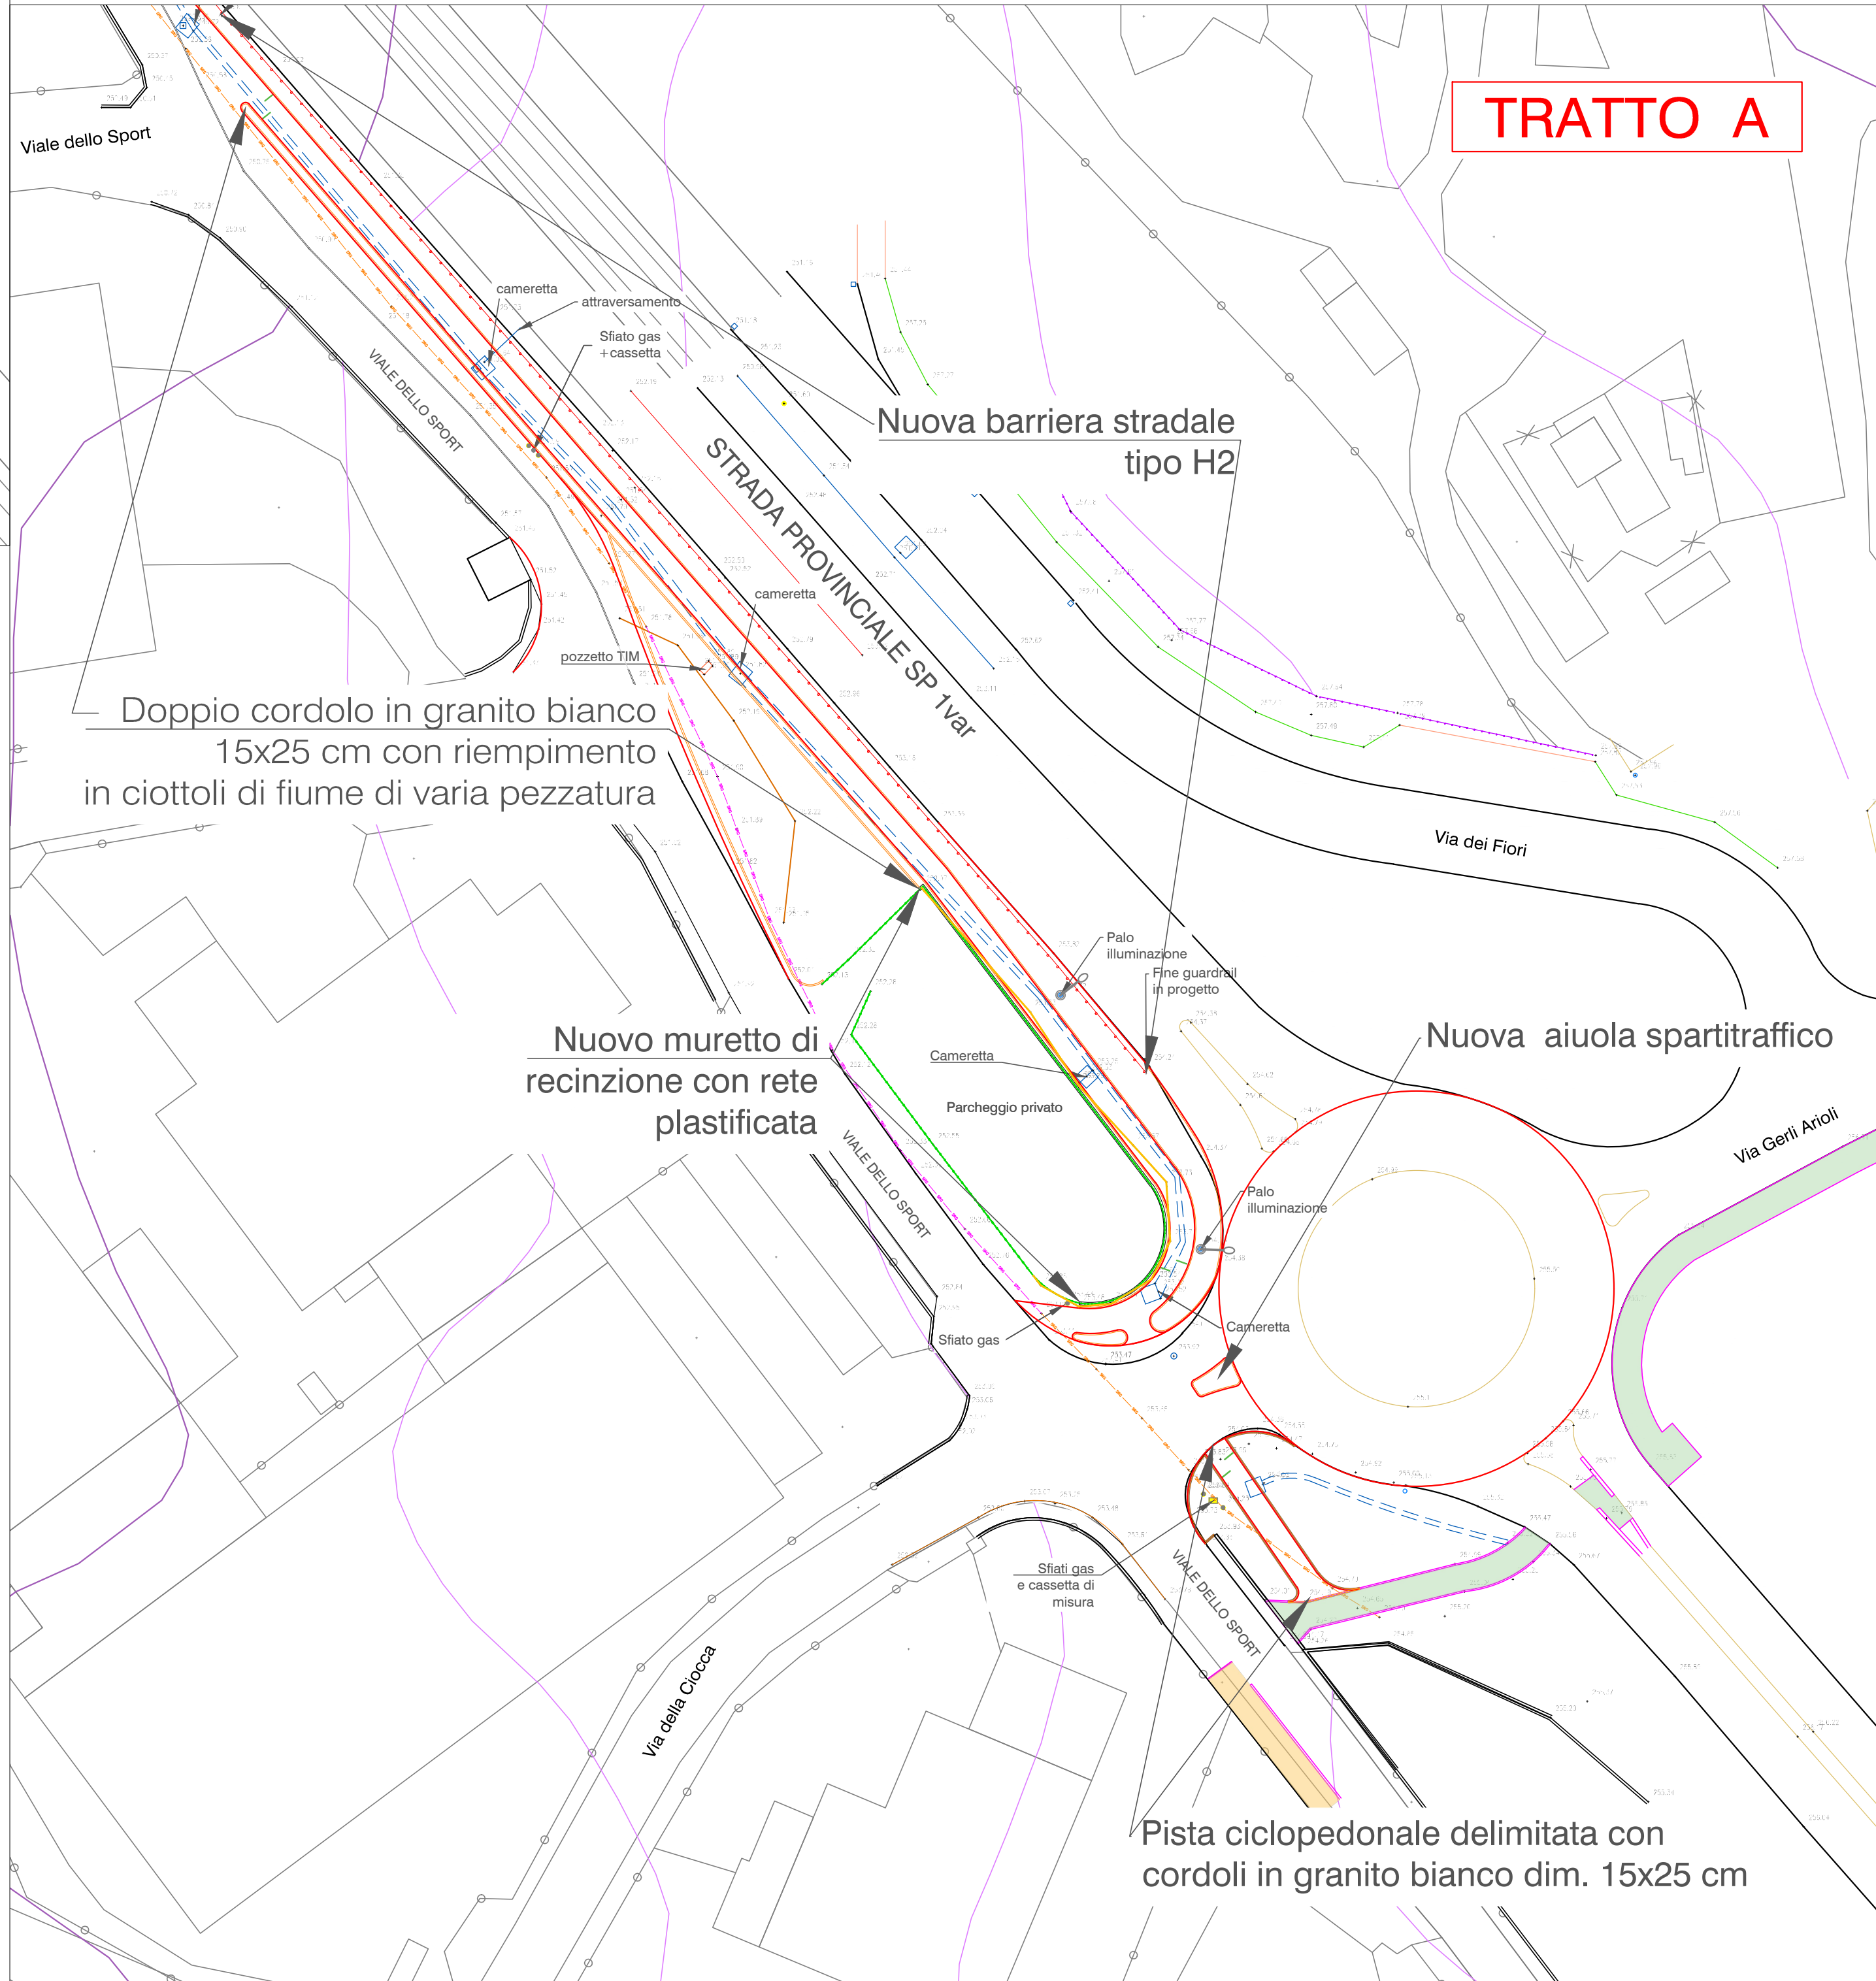

AREA TECNICA
Settore Viabilità

PISTA CICLOPEDONALE
IN COMUNE DI GAVIRATE
CUP: J81B22002890002

PROGETTO ESECUTIVO
T.02 - Planimetria di raffronto
scala 1:500

Progettazione
(Geom. Sabrina Ciceri)

Il Responsabile unico del progetto
Ing. Damiano Bosio

Ing. Marco Bordini
Geom. Alberto Frasnetti

Varese, [dicembre 2023](#)

- Metanodotto Snam in protezione
- Metanodotto Snam NON in protezione

TRATTO A e C - pista in sede propria

TRATTO B - pista in sede promiscua