


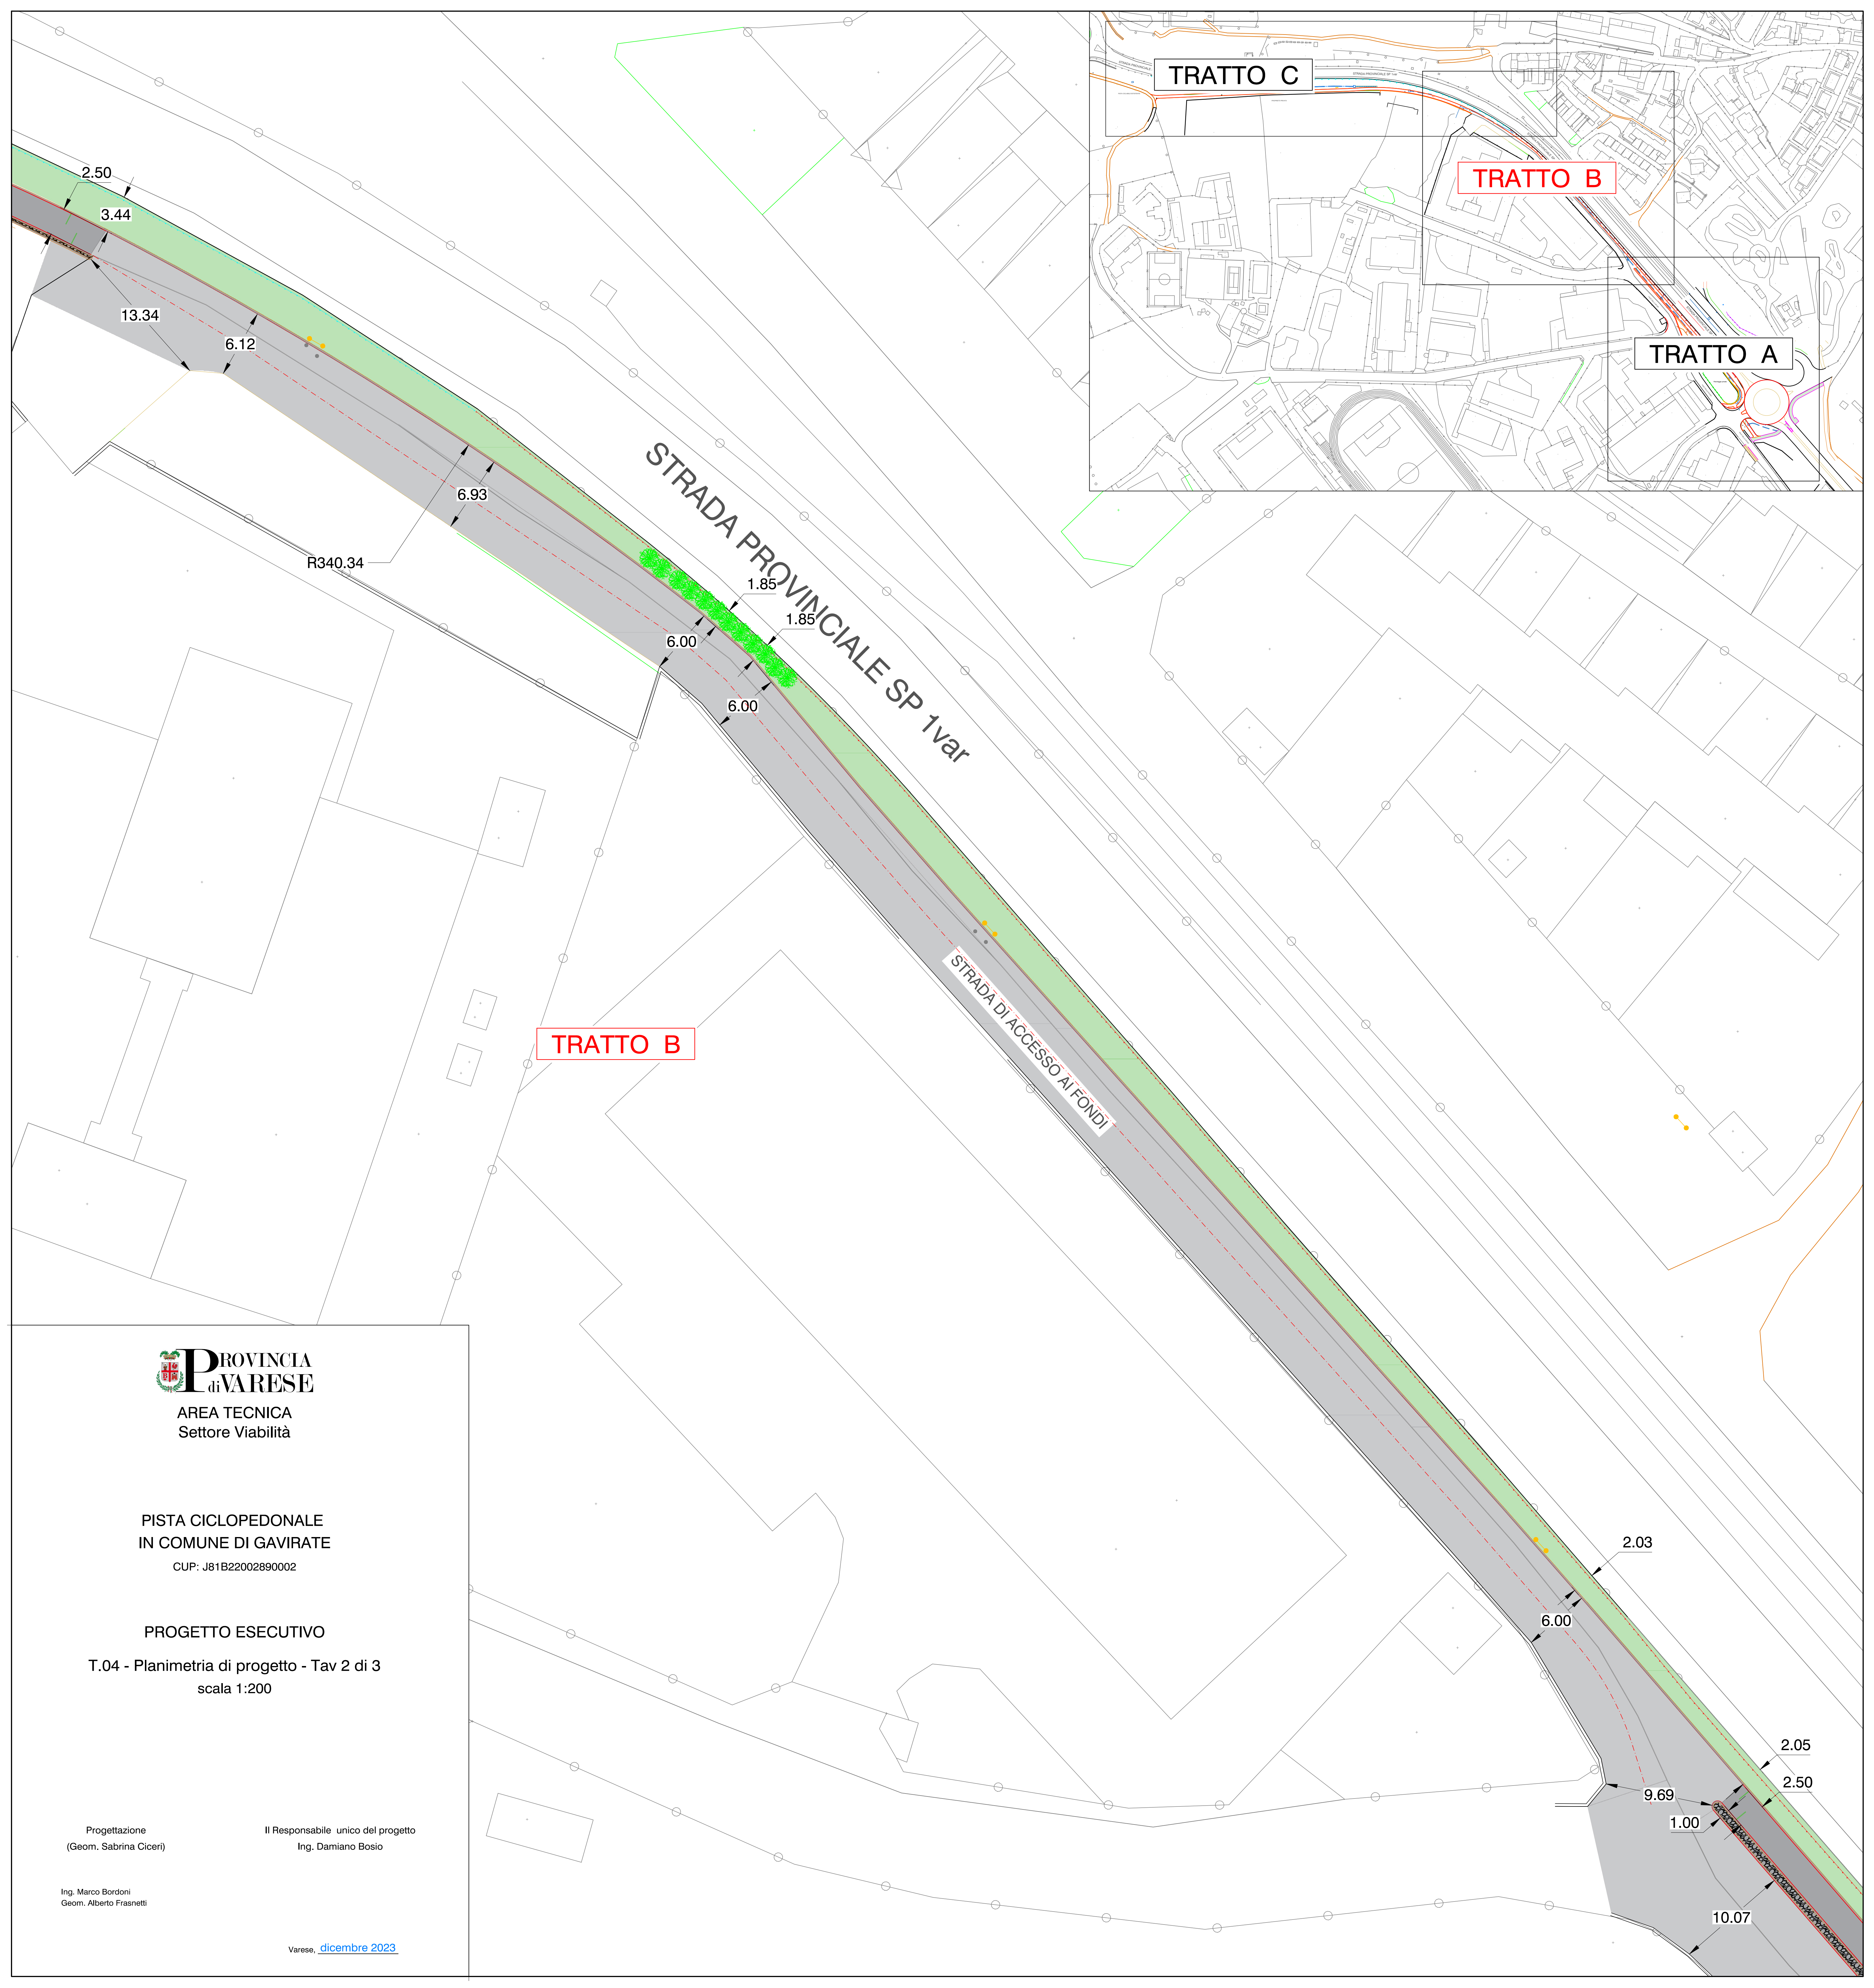

TRATTO C

TRATTO B

TRATTO A

STRADA PROVINCIALE SP 1var

STRADA DI ACCESSO AI FONDI

TRATTO B



AREA TECNICA
Settore Viabilità

PISTA CICLOPEDONALE
IN COMUNE DI GAVIRATE
CUP: J81B22002890002

PROGETTO ESECUTIVO
T.04 - Planimetria di progetto - Tav 2 di 3
scala 1:200

Progettazione
(Geom. Sabrina Ciceri)

Il Responsabile unico del progetto
Ing. Damiano Bosio

Ing. Marco Bordini
Geom. Alberto Frasnetti

Varese, [dicembre 2023](#)