



TRATTO C

STRADA PROVINCIALE SP 1 var

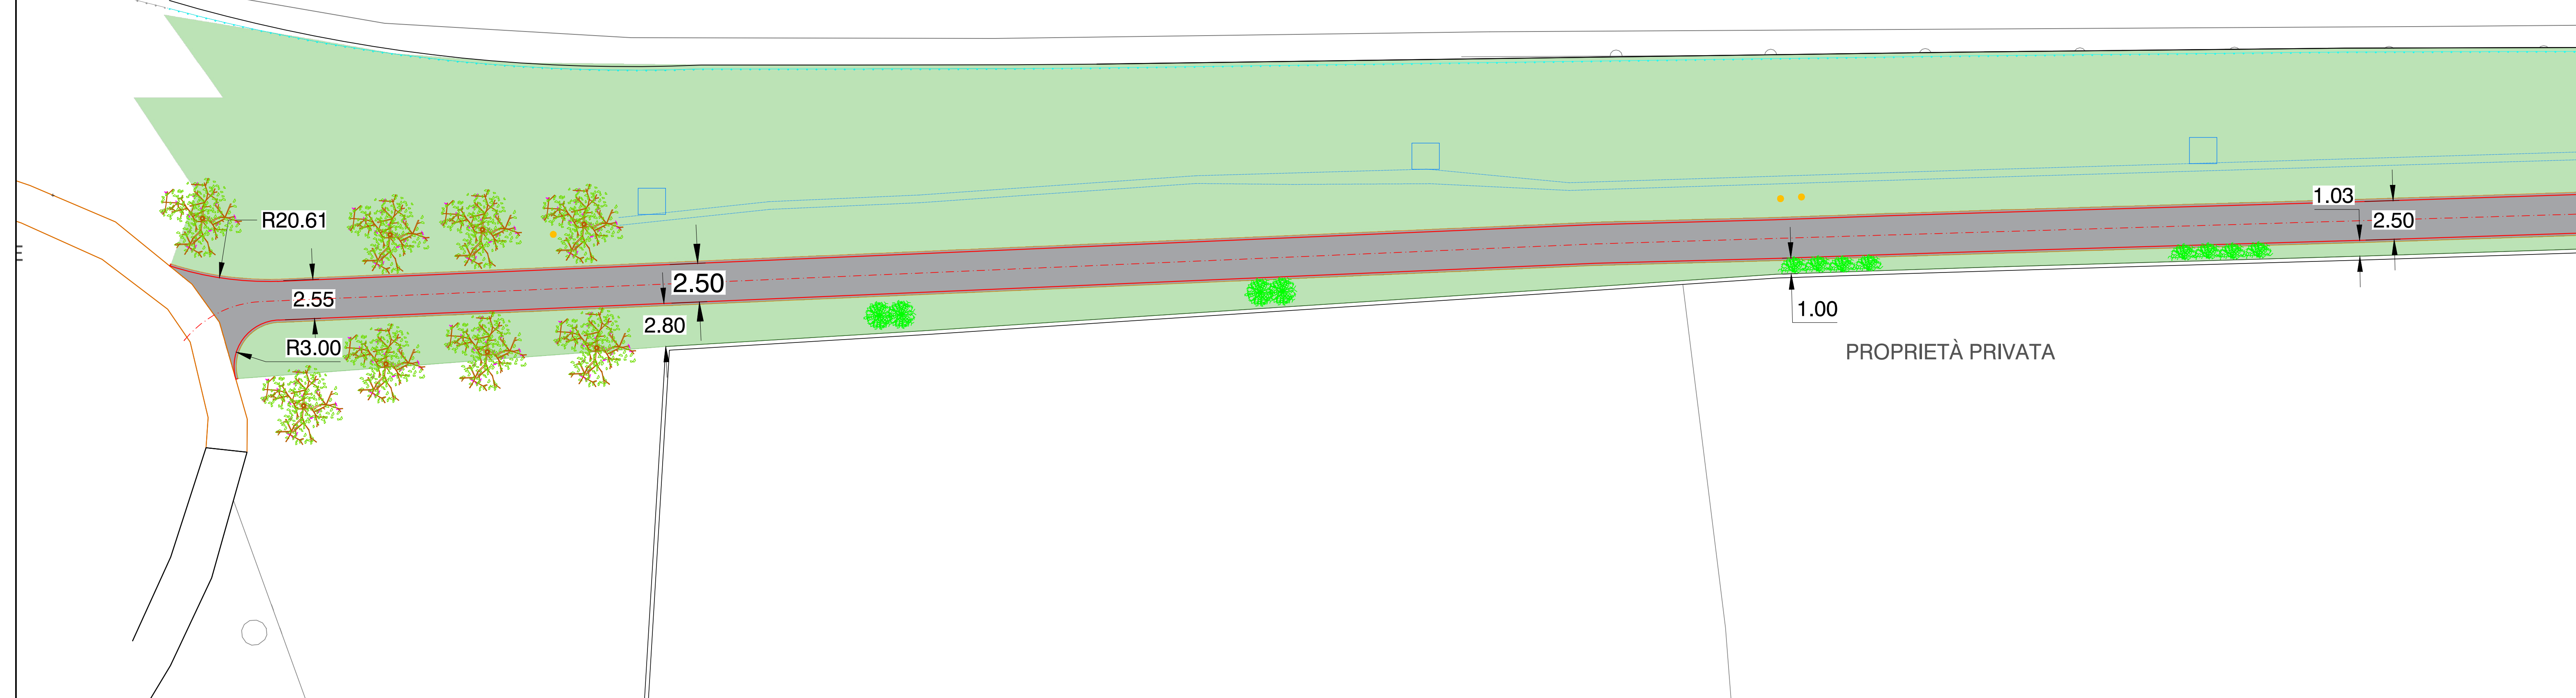

STRADA PROVINCIALE SP 1var

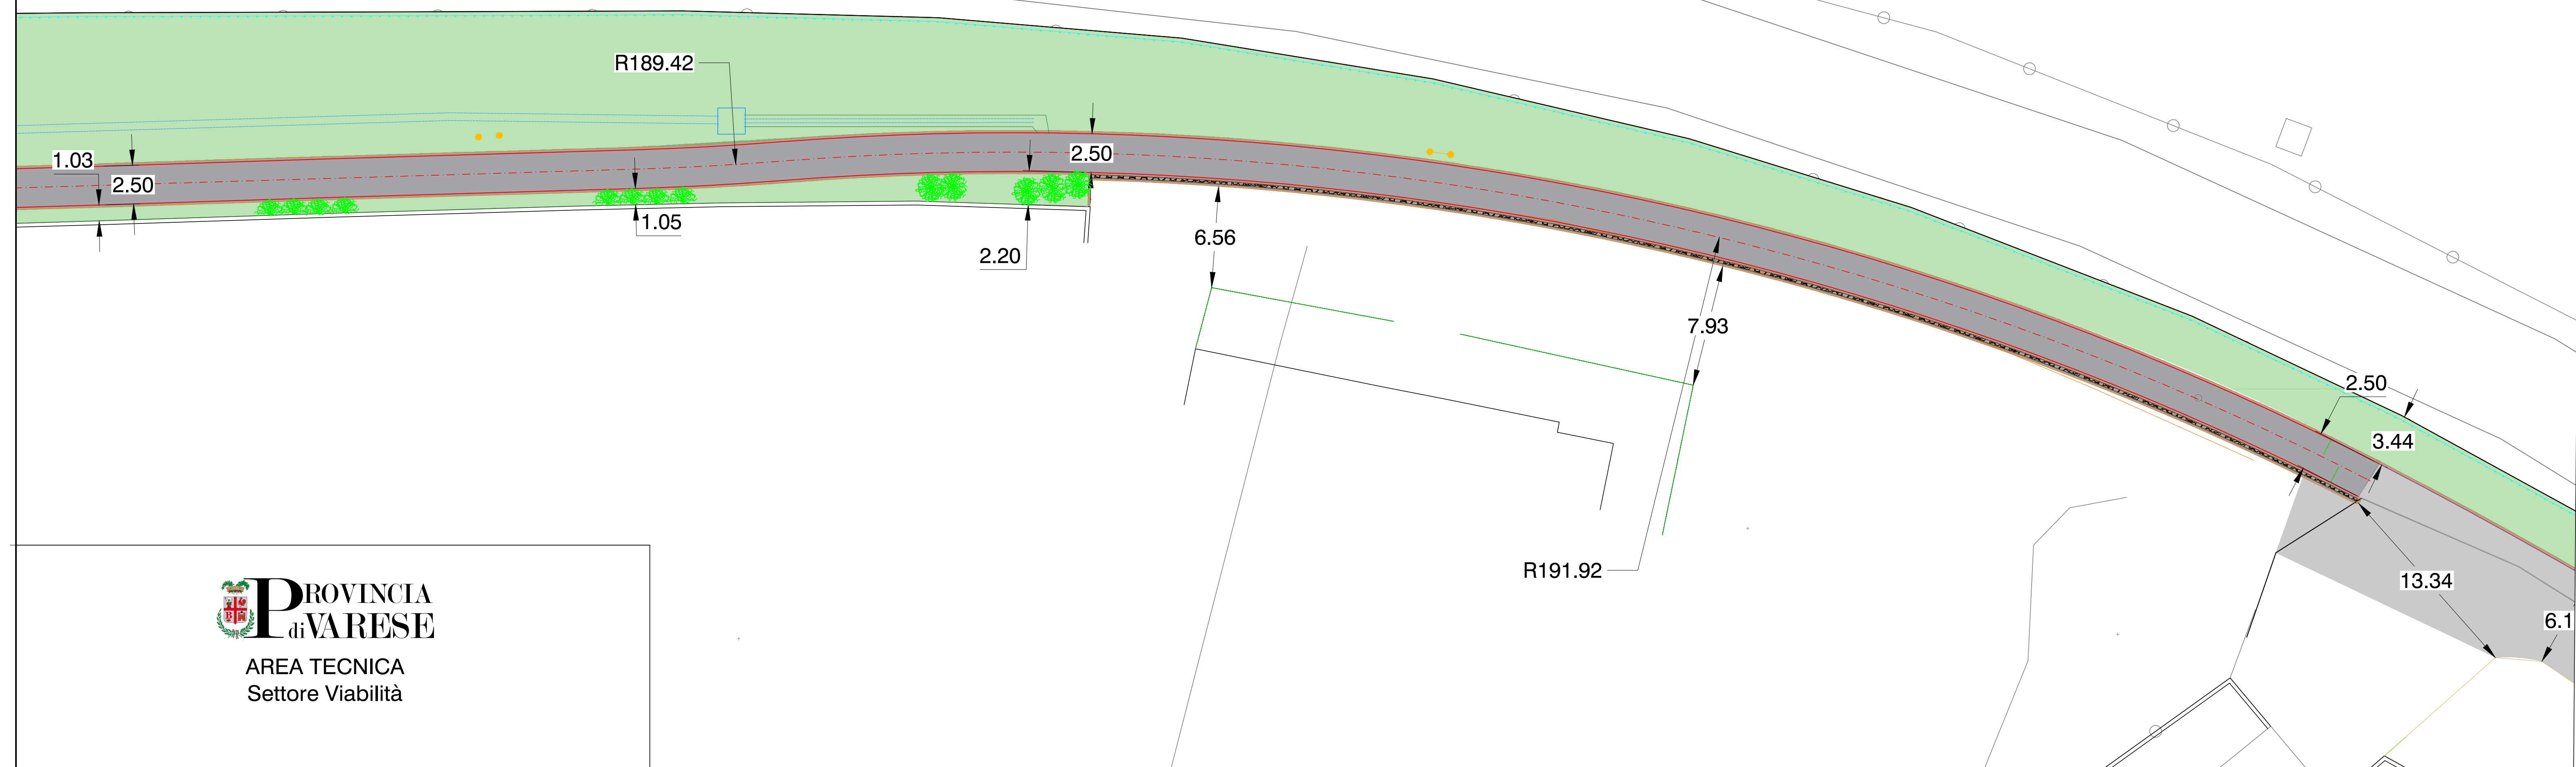

AREA TECNICA  
Settore Viabilità

PISTA CICLOPEDONALE  
IN COMUNE DI GAVIRATE

CUP: J81B22002890002

PROGETTO ESECUTIVO

T.05 - Planimetria di progetto - Tav 3 di 3  
scala 1:200

Progettazione  
(Geom. Sabrina Ciceri)

Il Responsabile unico del progetto  
Ing. Damiano Bosio

Ing. Marco Bordini  
Geom. Alberto Frasnetti

Varese, [dicembre 2023](#)

