
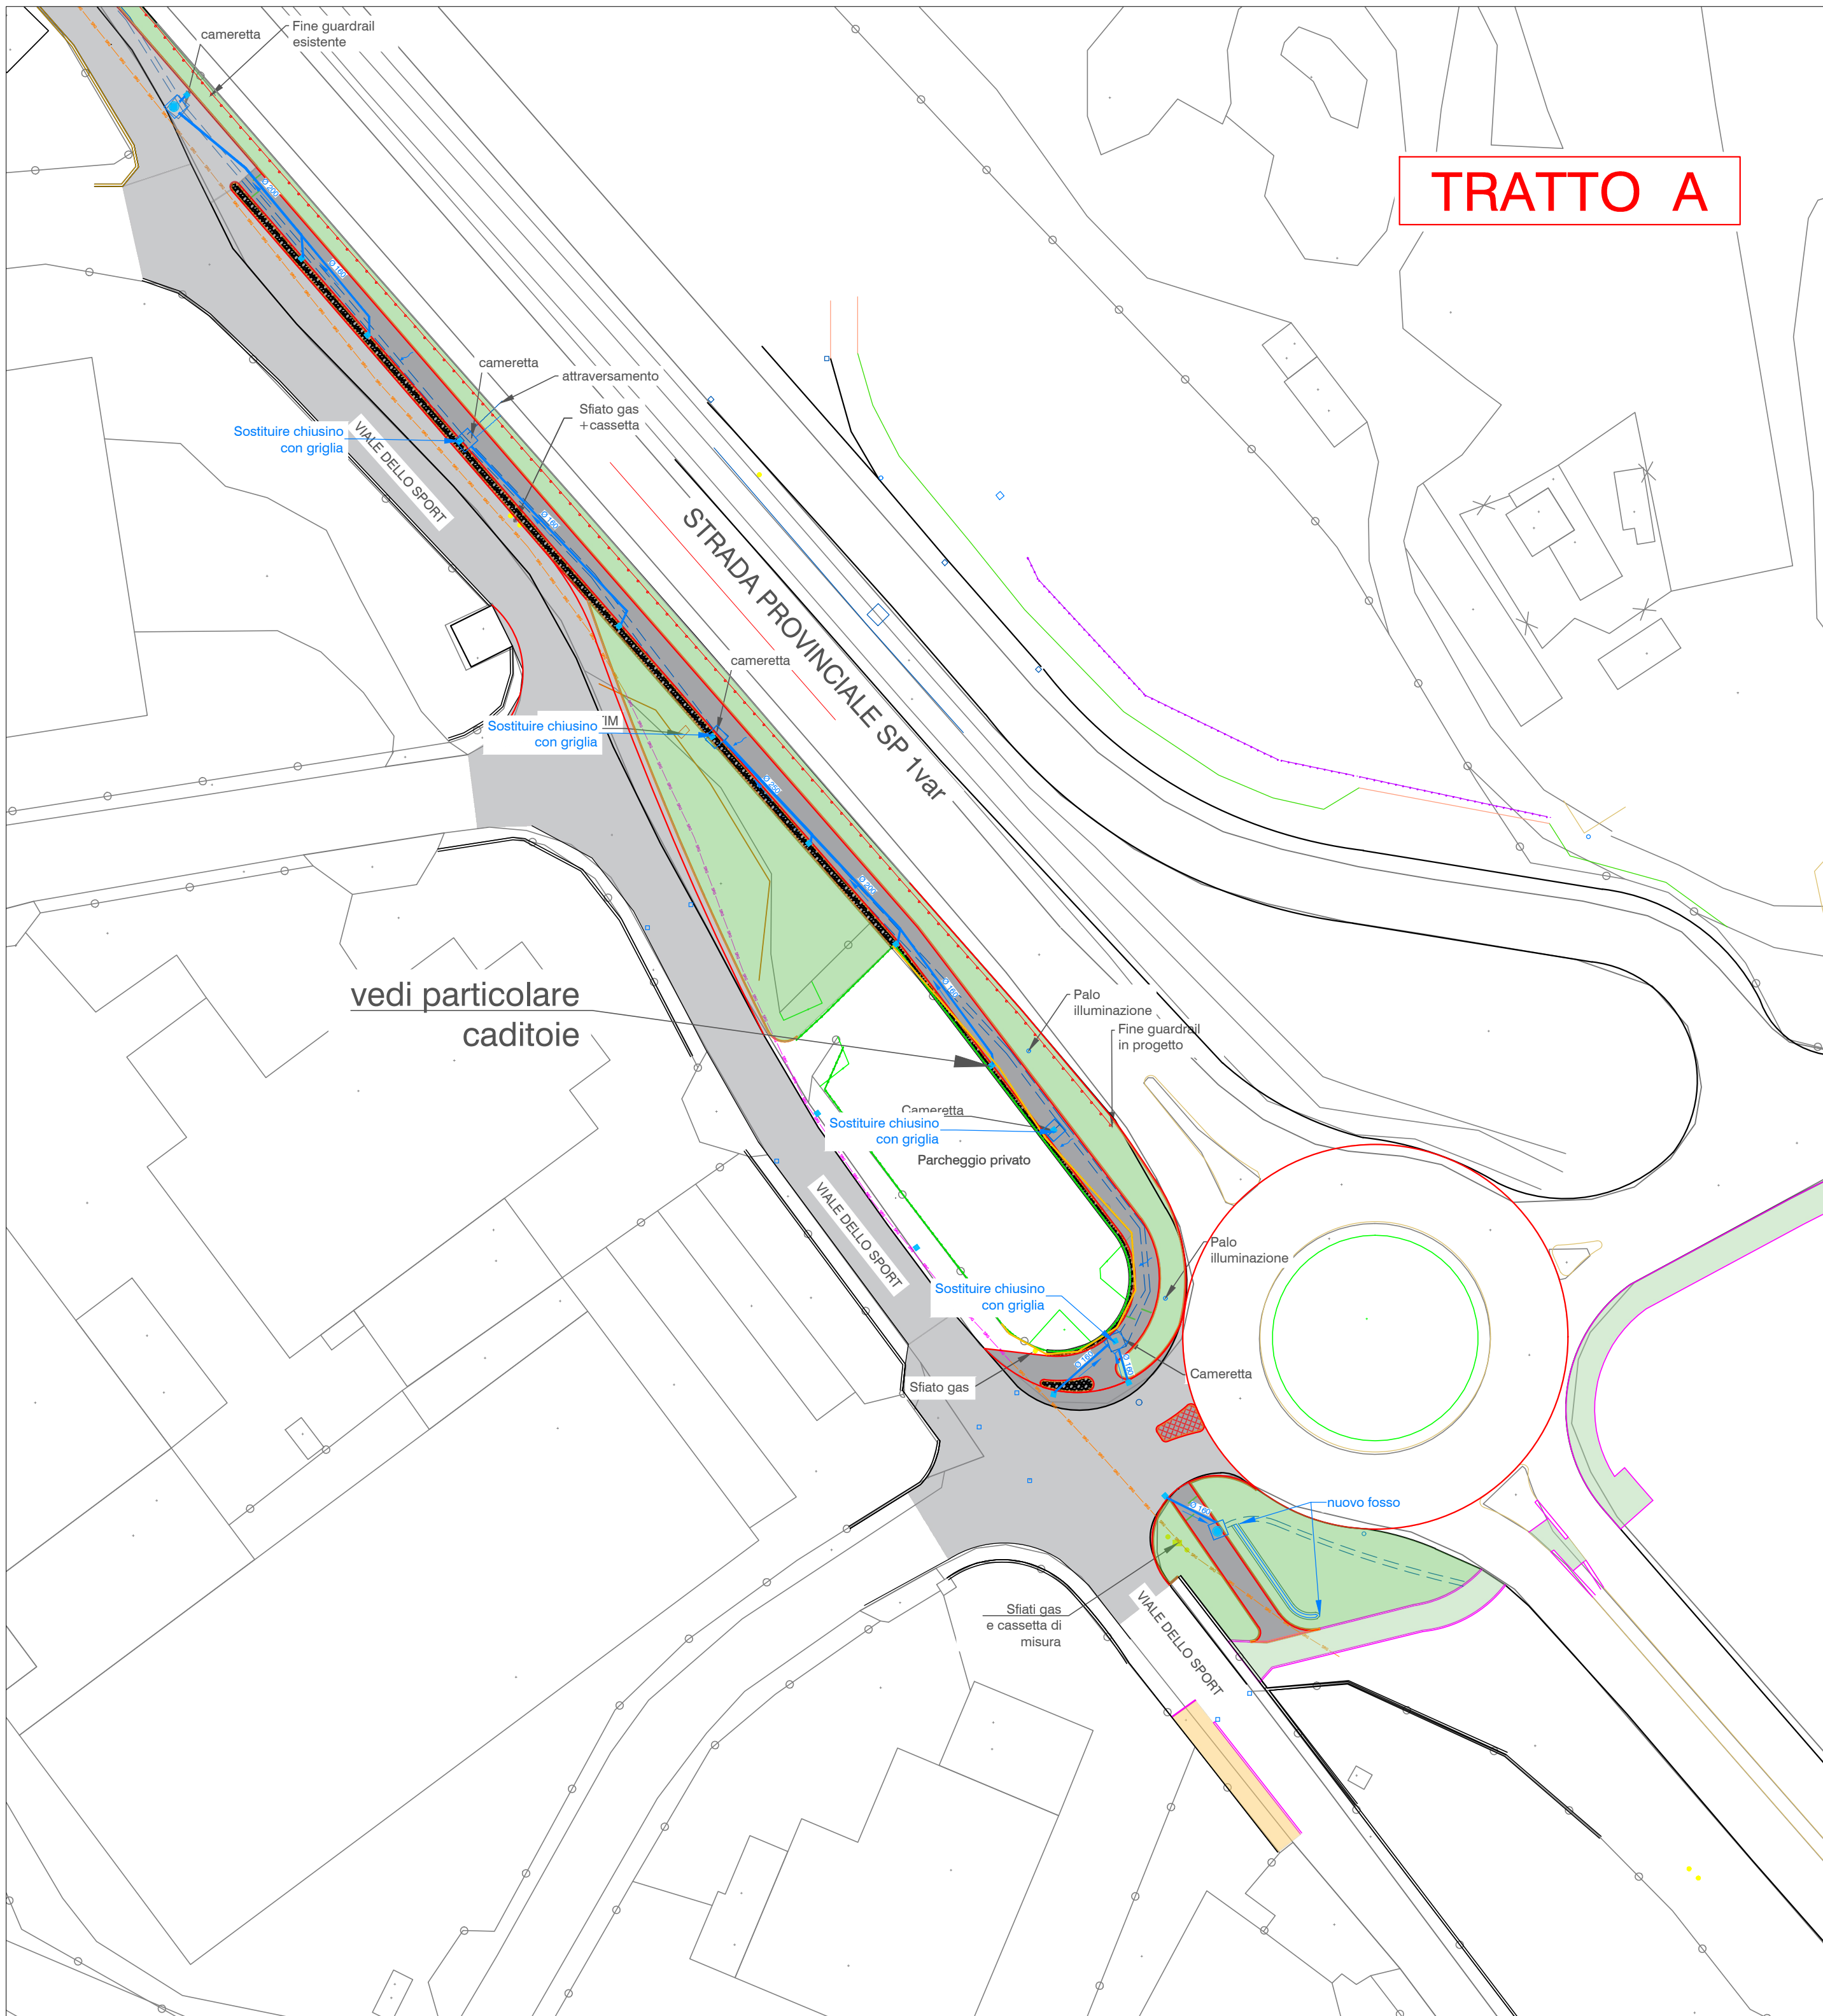
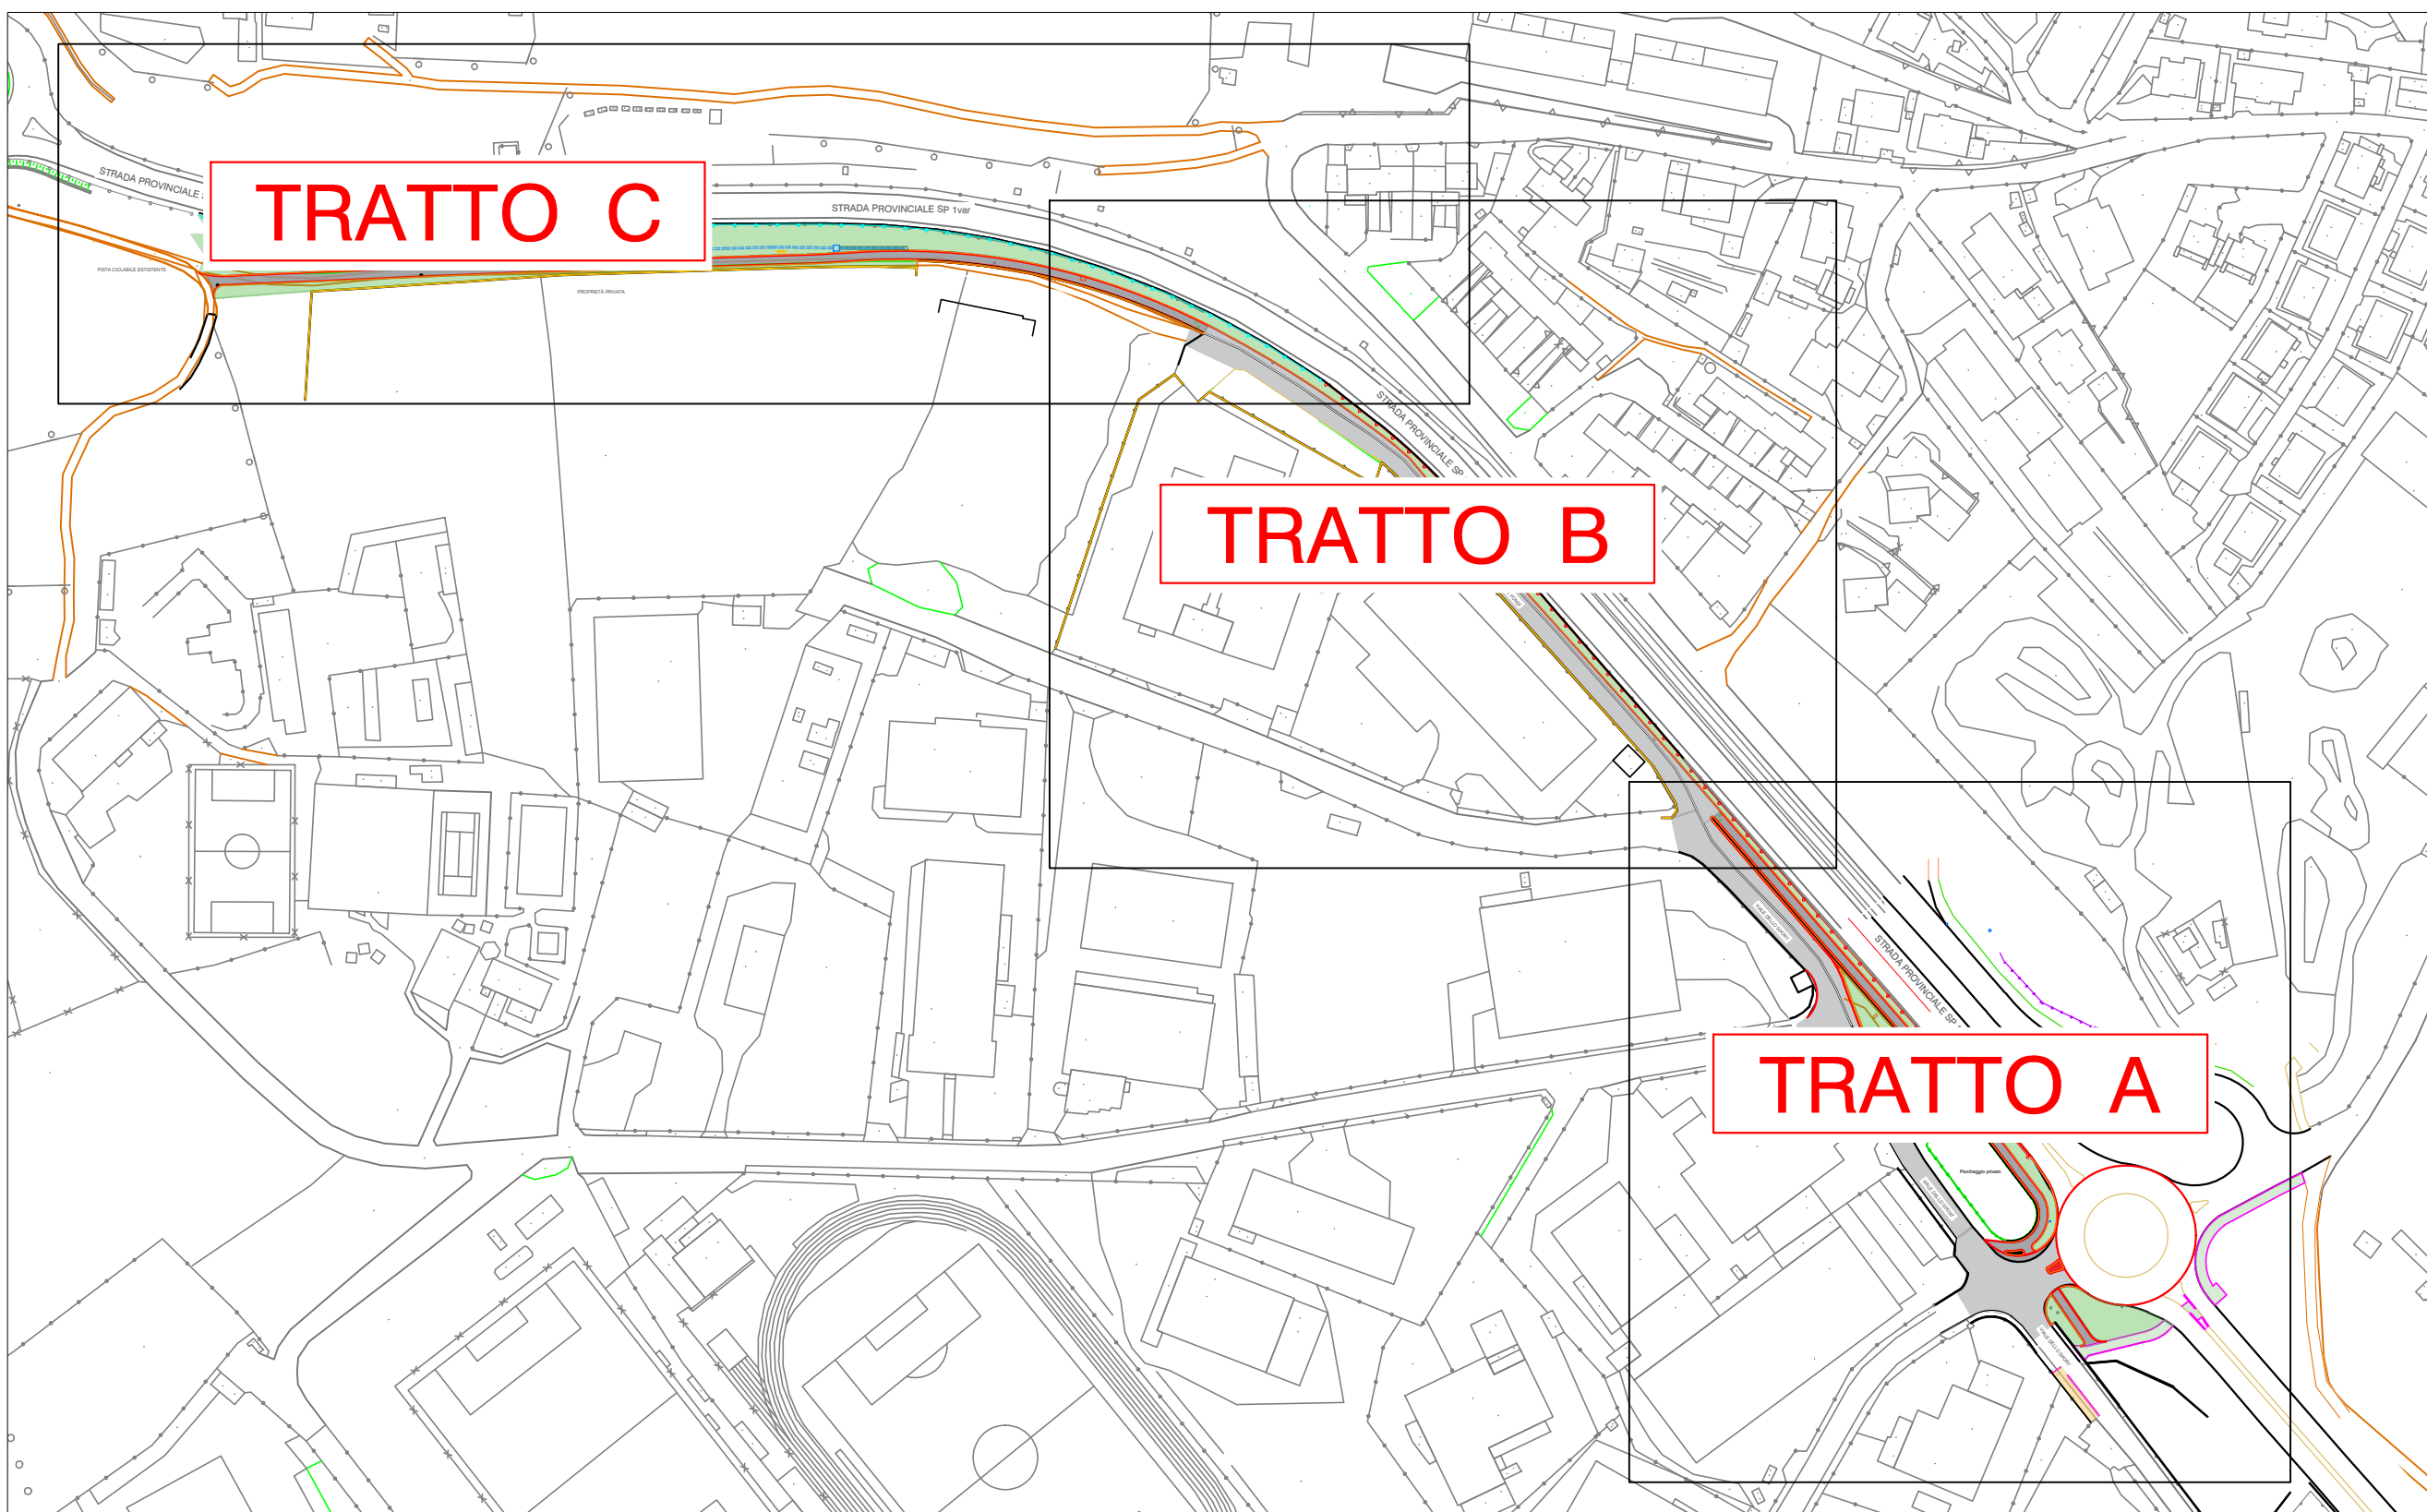


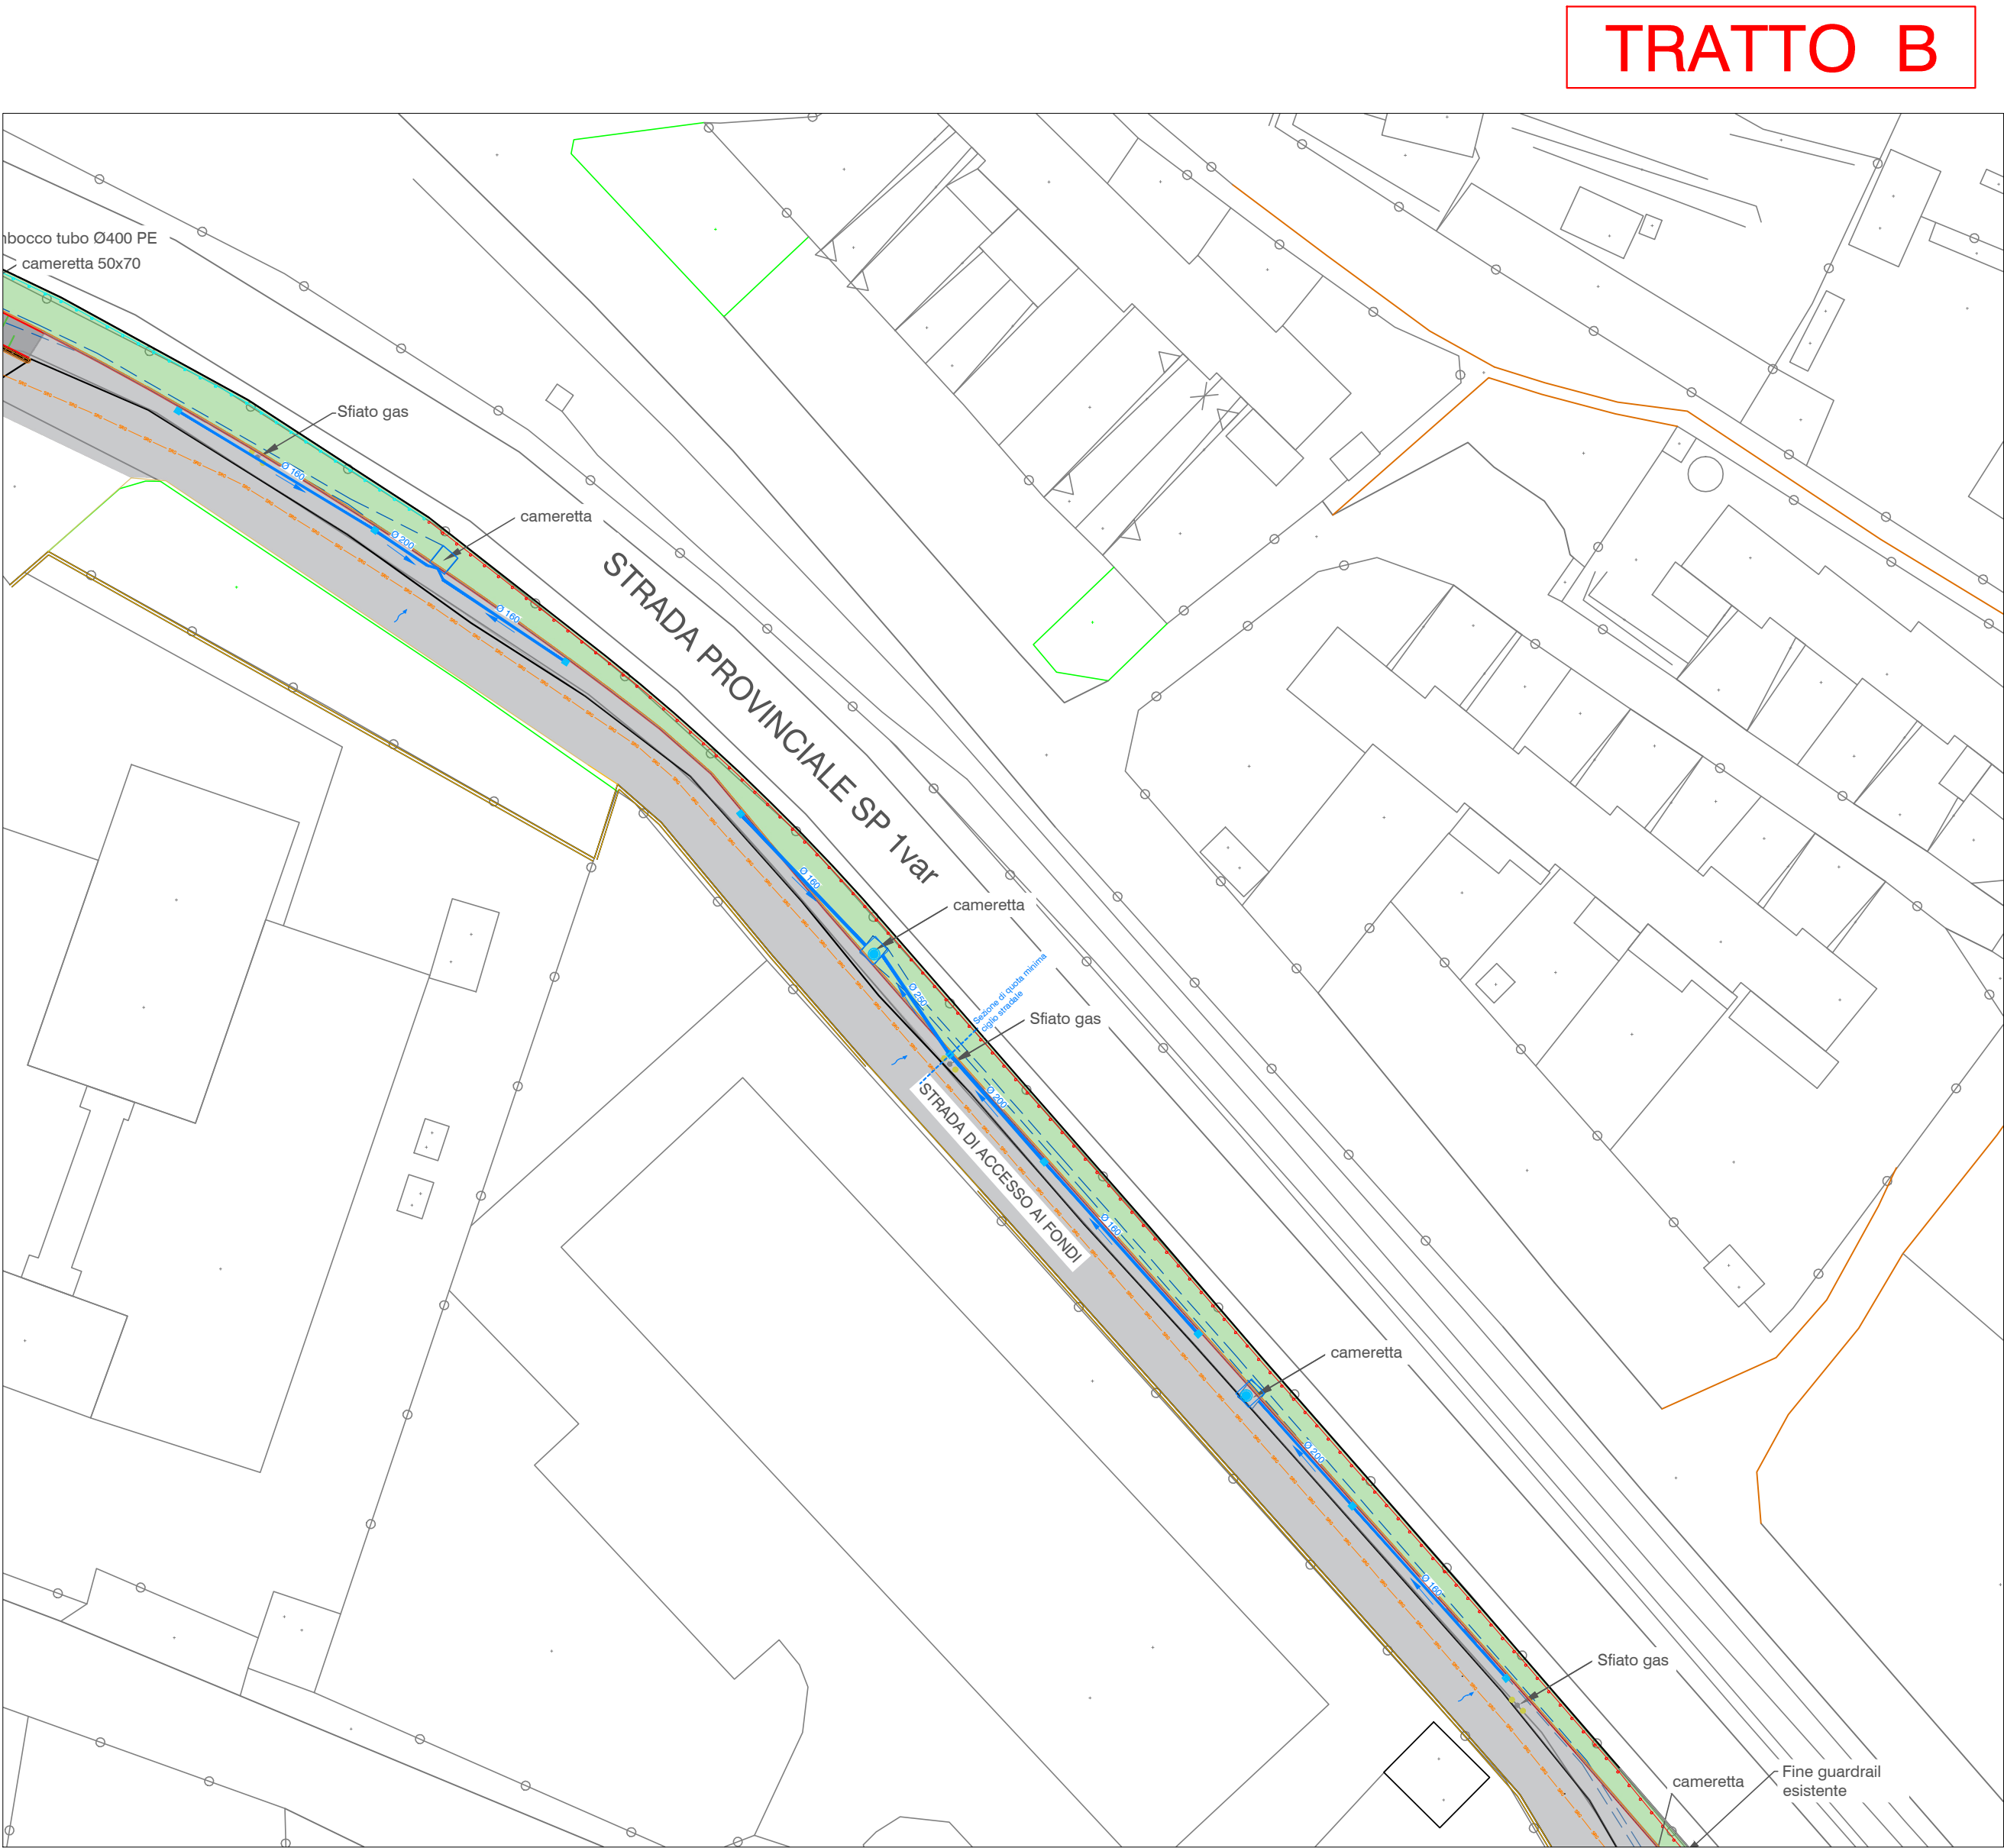

AREA TECNICA  
Settore Viabilità

PISTA CICLOPEDONALE  
IN COMUNE DI GAVIRATE  
CUP: J81B22002890002

PROGETTO ESECUTIVO  
I.01 - Smaltimento acque  
scala 1:500

Progettazione  
(Geom. Sabrina Ciceri)

Il Responsabile unico del progetto  
Ing. Damiano Bosio

Ing. Marco Bordini  
Geom. Alberto Frasnetti

Varese, [dicembre 2023](#)

- TUBAZIONE IN PVC (De IN mm)
- CADITOIA
- CHIUSINO CAMERETTE ESISTENTI DA SOSTITUIRE
- FOSSE

Particolare caditoie Tratti A e C

