



- Standard previsti dal PRG vigente, esistenti e/o attuati
- SC - attrezzature scolastiche a livello sovracomunale
- Tracciati ciclopedonali previsti dal PRG, ad oggi non realizzati

Fonte: zonizzazione acustica del territorio comunale


- Fascia IV - Aree di intensa attività umana

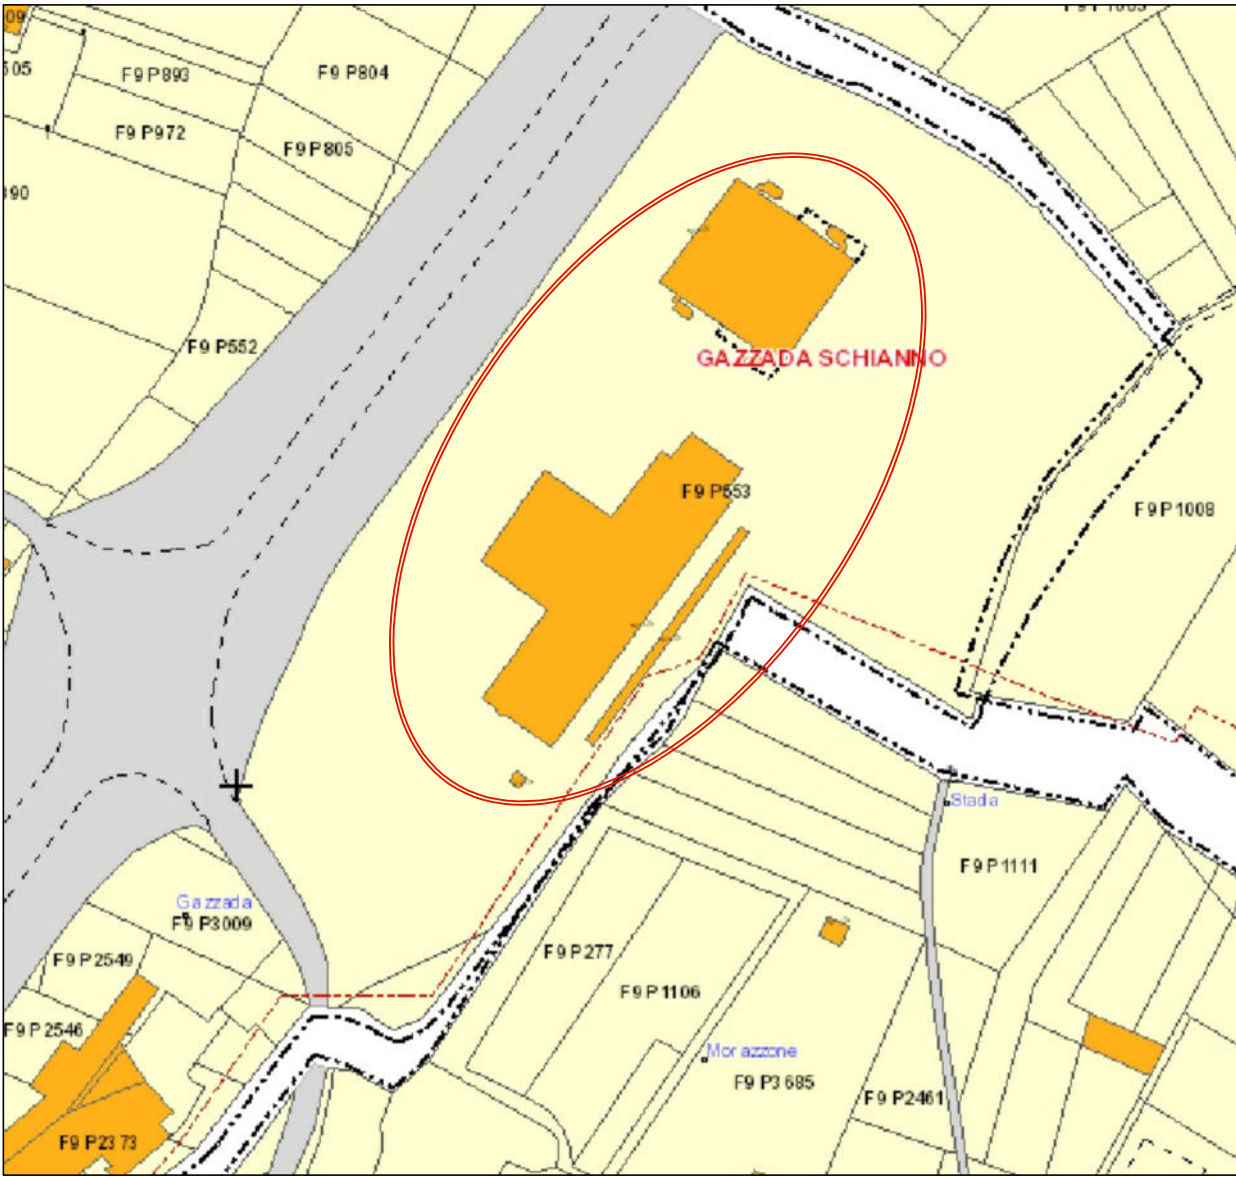


ESTRATTO MAPPA SCALA 1:2000
FOGLIO 3 MAPP. 553

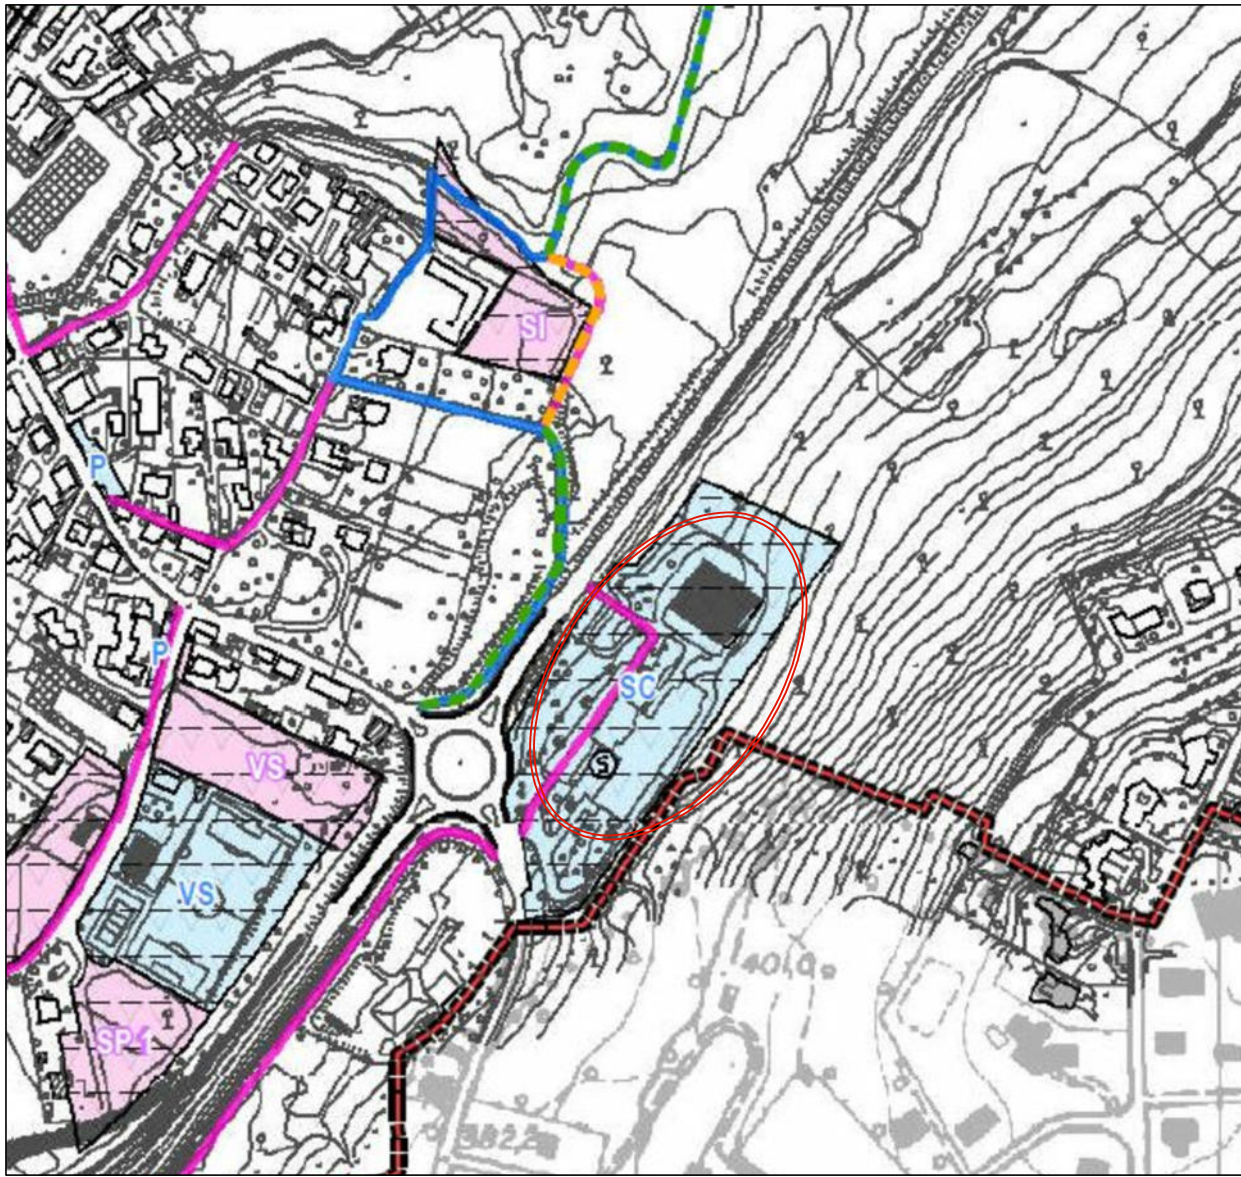

ESTRATTO PGT - PIANO DEI SERVIZI SCALA 1:5000

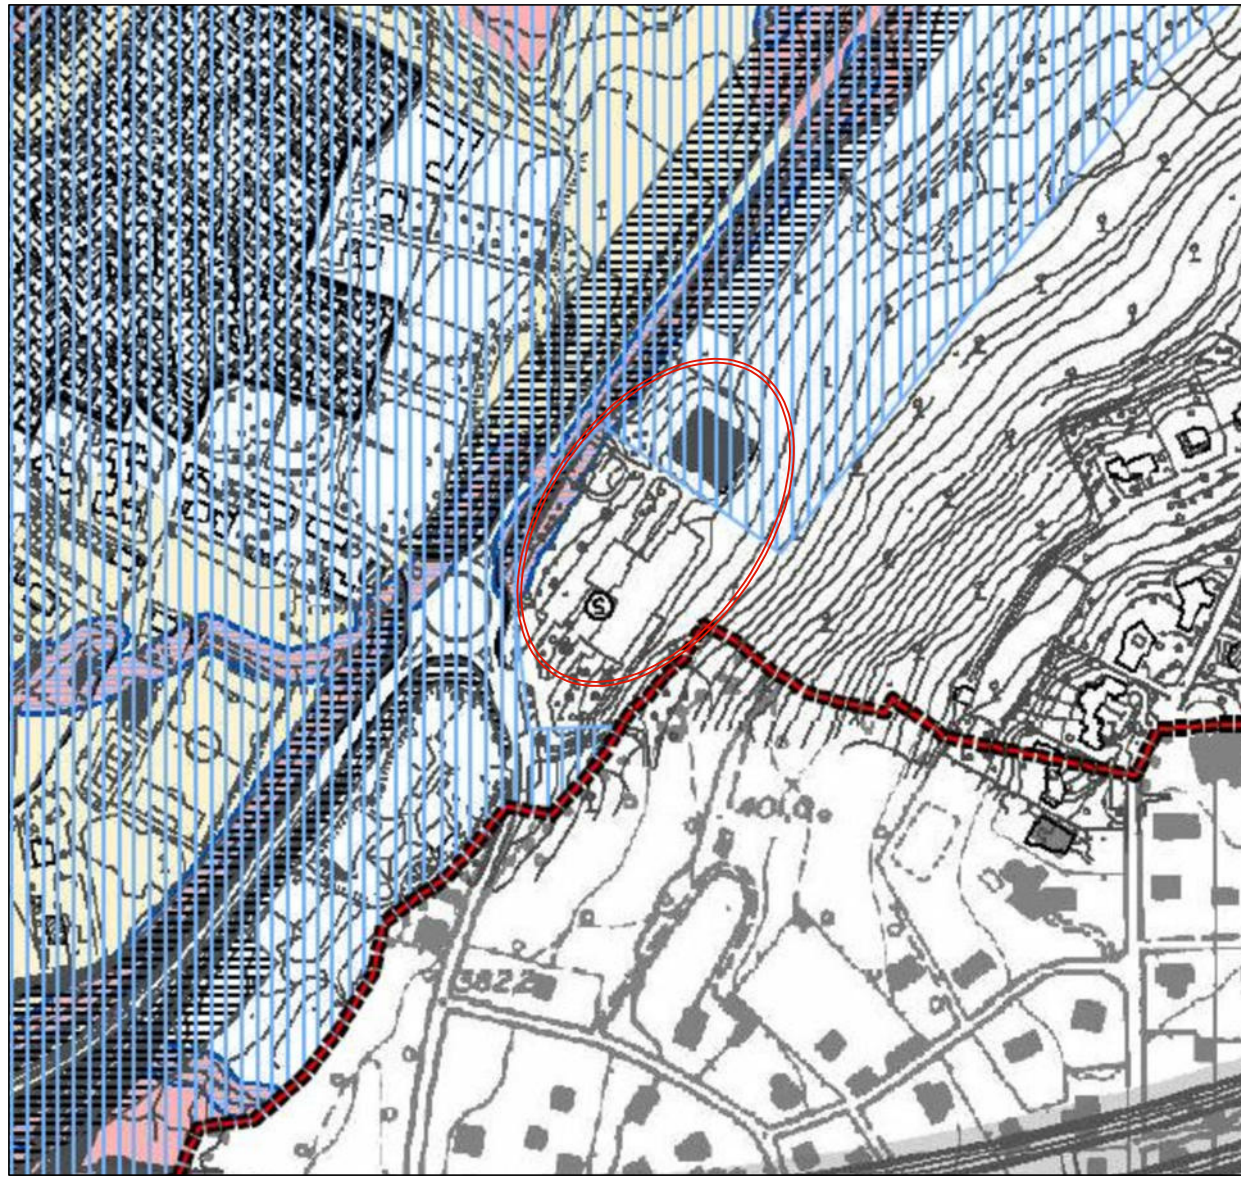

ESTRATTO PGT - CARTA DEI VINCOLI SCALA 1:5000

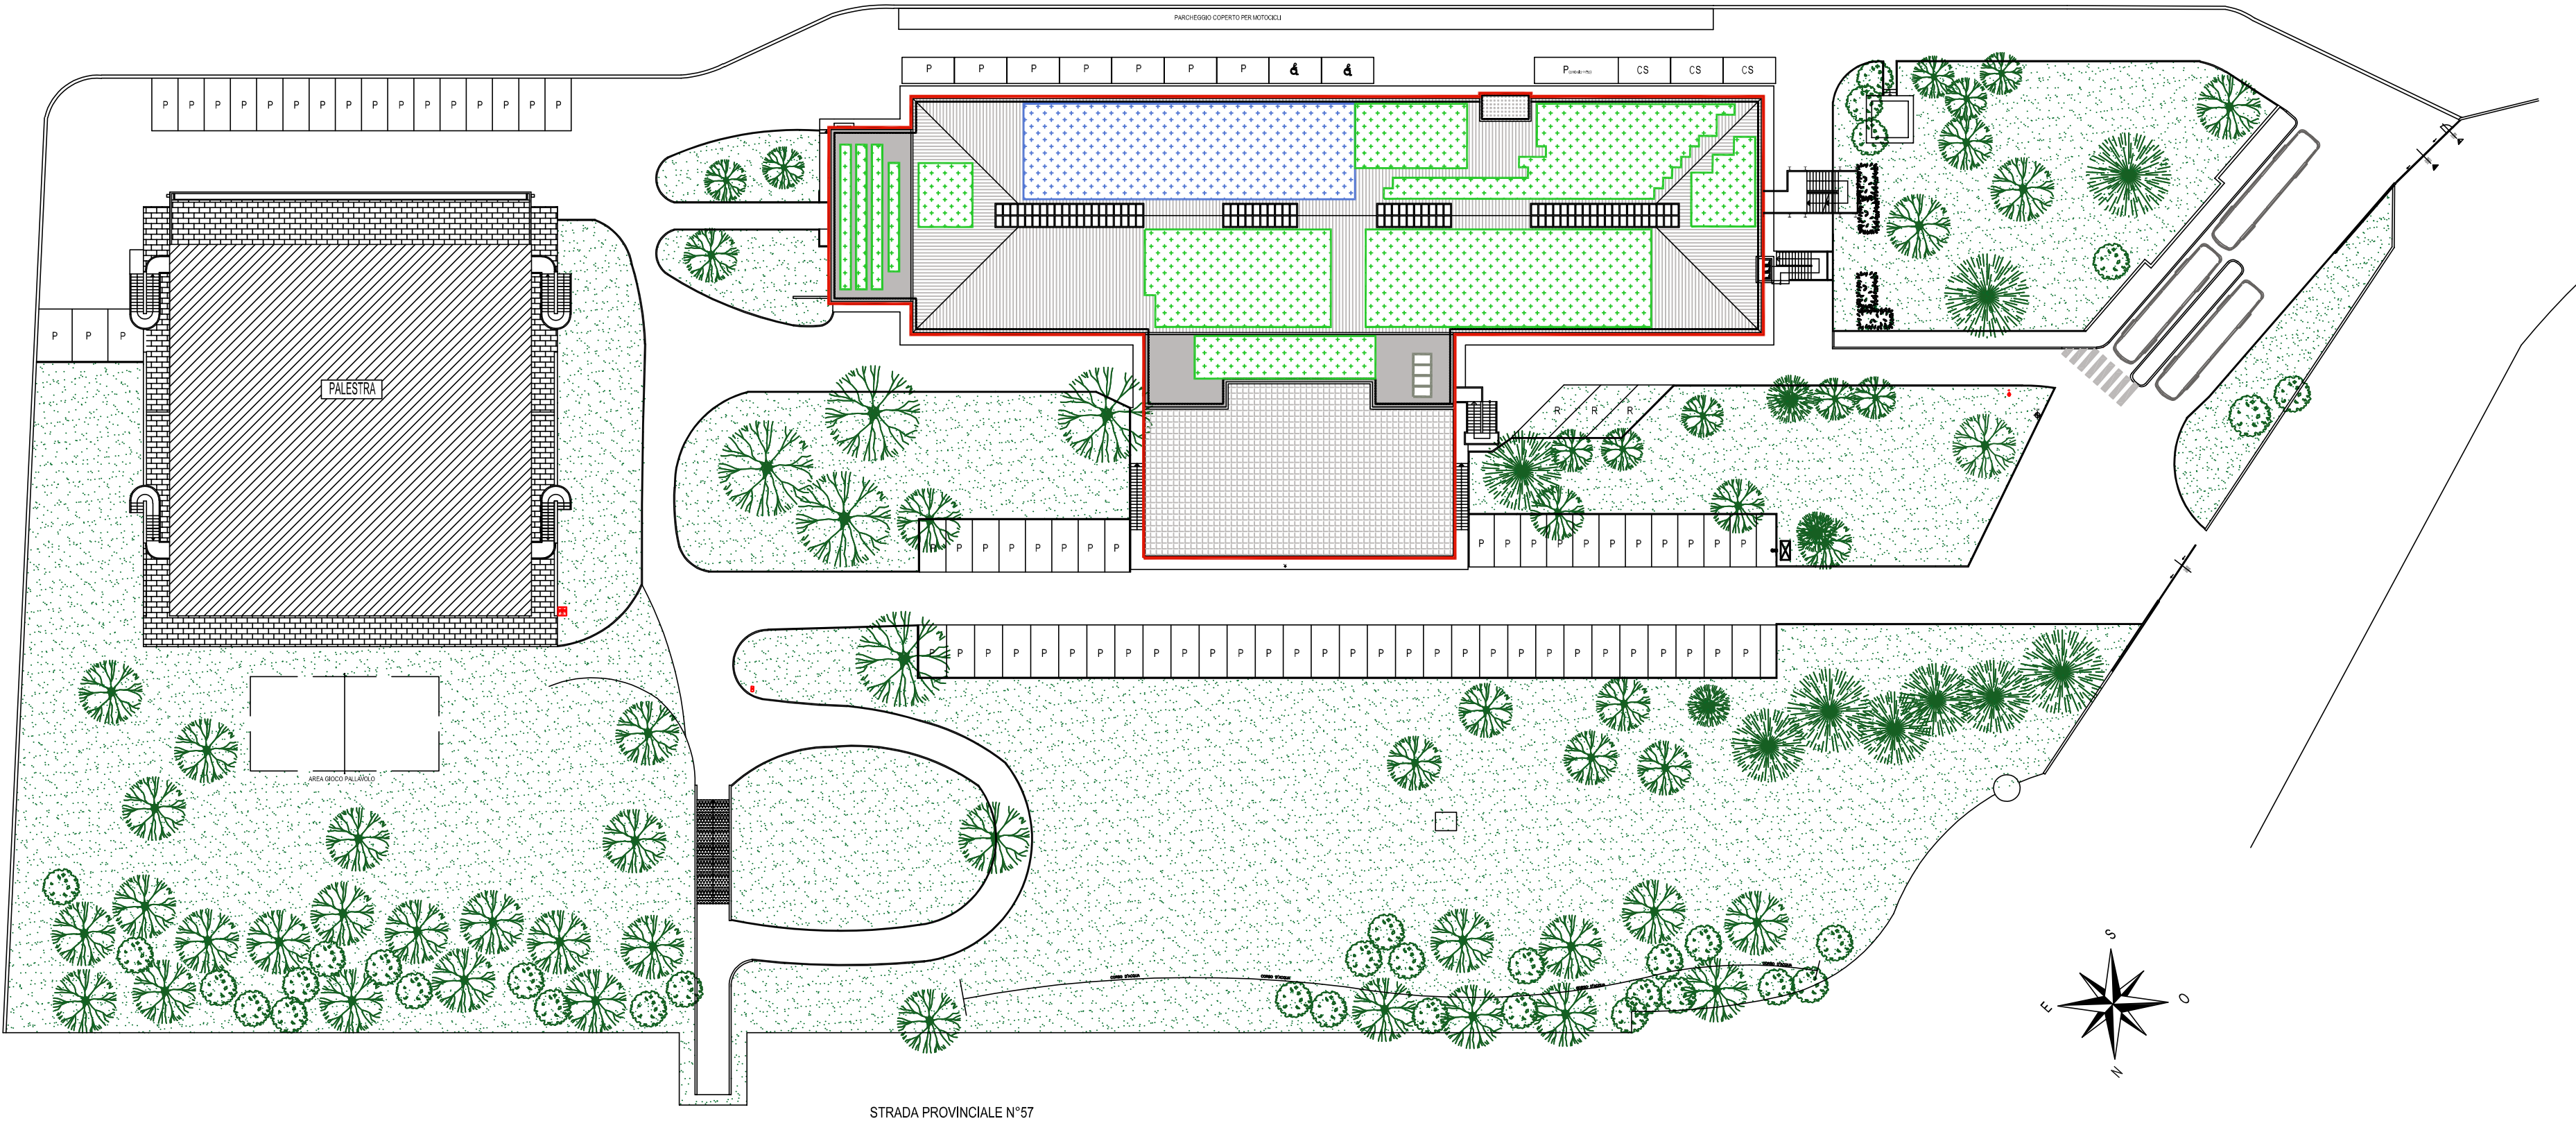

PLANIMETRIA GENERALE SCALA 1:500

LEGENDA:

- Area oggetto di intervento
- Impianto fotovoltaico proprietà Provincia di Varese
- Impianto fotovoltaico proprietà Società Patrimoniale



AREA TECNICA
-Settore Edilizia Patrimoniale e Scolastica-
PROGRAMMA TRIENNALE 2024-2026
Elenco Annuale 2024

I.S.I.S. "J.M. KEYNES " GAZZADA
RIFACIMENTO COPERTURA EDIFICIO SCOLASTICO
CUP:J62B24001280002



PROGETTO ESECUTIVO

SCALA:	VARIE	ALLEGATO N.:	1
PLANIMETRIA GENERALE INQUADRAMENTO CATASTALE, URBANISTICO E VINCOLI AMBIENTALI			
DATA: SETTEMBRE 2024		AGGIORNAMENTI:	
IL RESPONSABILE DEL PROCEDIMENTO (Ing. Giovanni Belloni)		I PROGETTISTI (Geom. Luca Nico) (Arch. Junior Daniela Giamporcaro)	