


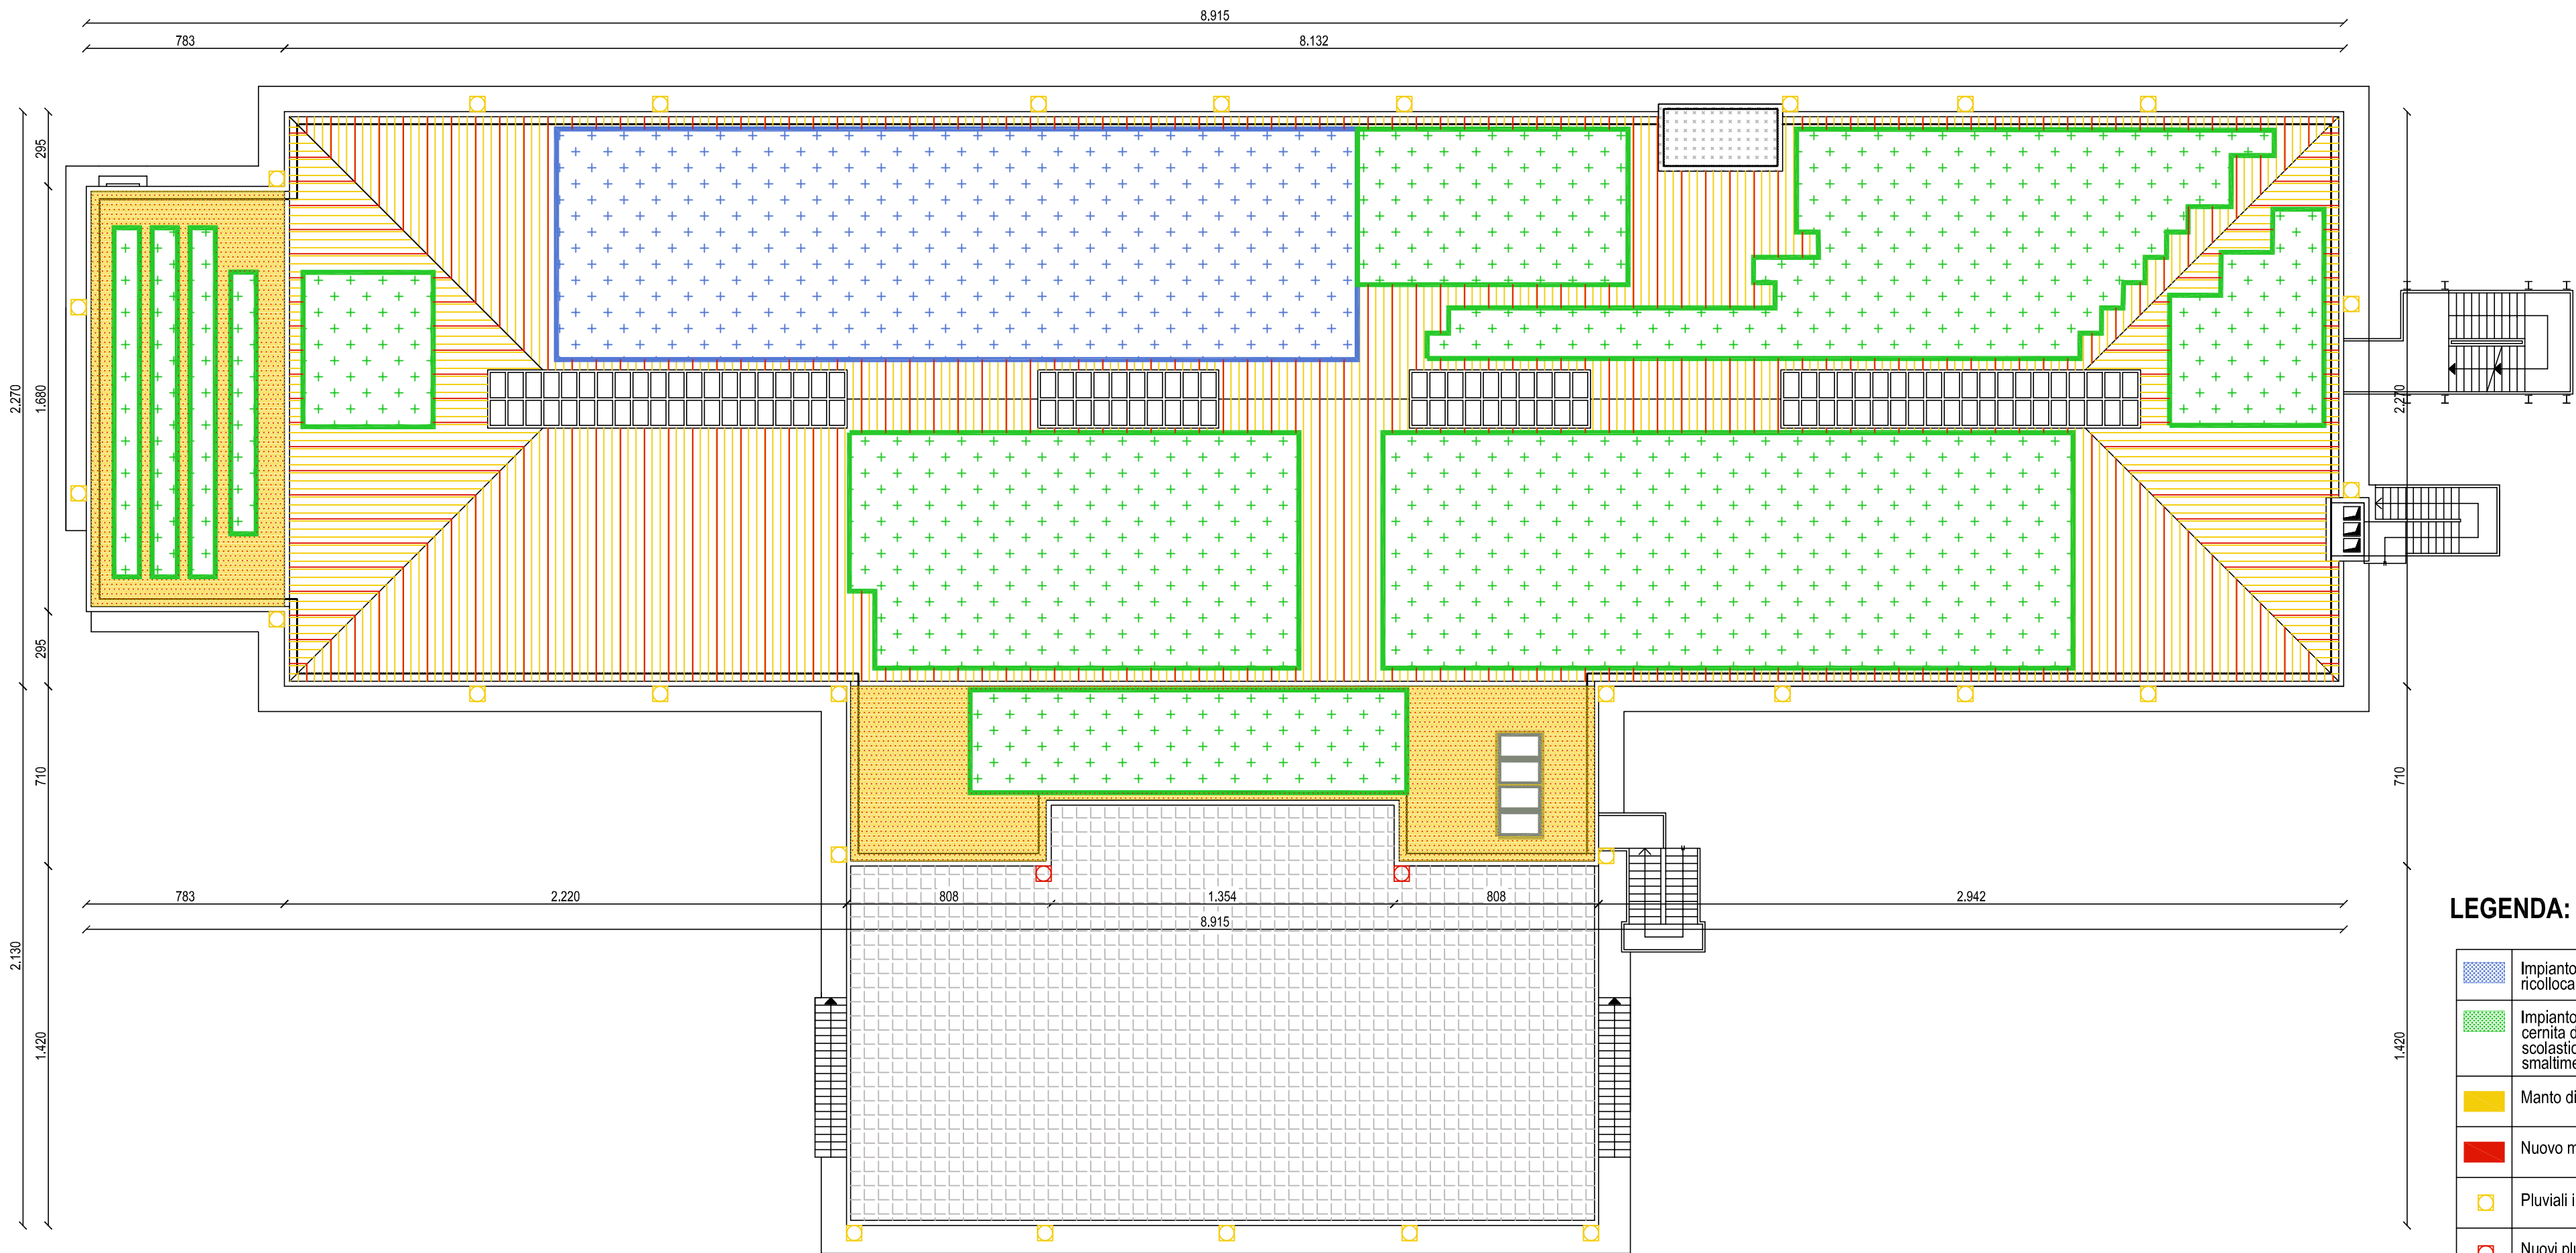

LEGENDA:

	Impianto fotovoltaico proprietà Provincia di Varese ricollocare e riattivare a copertura ultimata
	Impianto fotovoltaico proprietà Società Patrimoniale certita dei pannelli destinando quelli funzionanti in area scolastica da definire e quelli non funzionanti allo smaltimento
	Manto di copertura in disfacimento
	Nuovo manto di copertura
	Pluviali in sostituzione
	Nuovi pluviali



AREA TECNICA
-Settore Edilizia Patrimoniale e Scolastica-
PROGRAMMA TRIENNALE 2024-2026
Elenco Annuale 2024

I.S.I.S. "J.M. KEYNES " GAZZADA
RIFACIMENTO COPERTURA EDIFICIO SCOLASTICO
CUP:J62B24001280002



PROGETTO ESECUTIVO

SCALA:	1:200	DEMOLIZIONI - COSTRUZIONI	ALLEGATO N.: 2.1
--------	-------	---------------------------	------------------

PIANTA COPERTURA

DATA: SETTEMBRE 2024	AGGIORNAMENTI:
IL RESPONSABILE DEL PROCEDIMENTO (Ing. Giovanni Belloni)	I PROGETTISTI (Geom. Luca Nico) (Arch. Iunior Daniela Giamporcuro)