


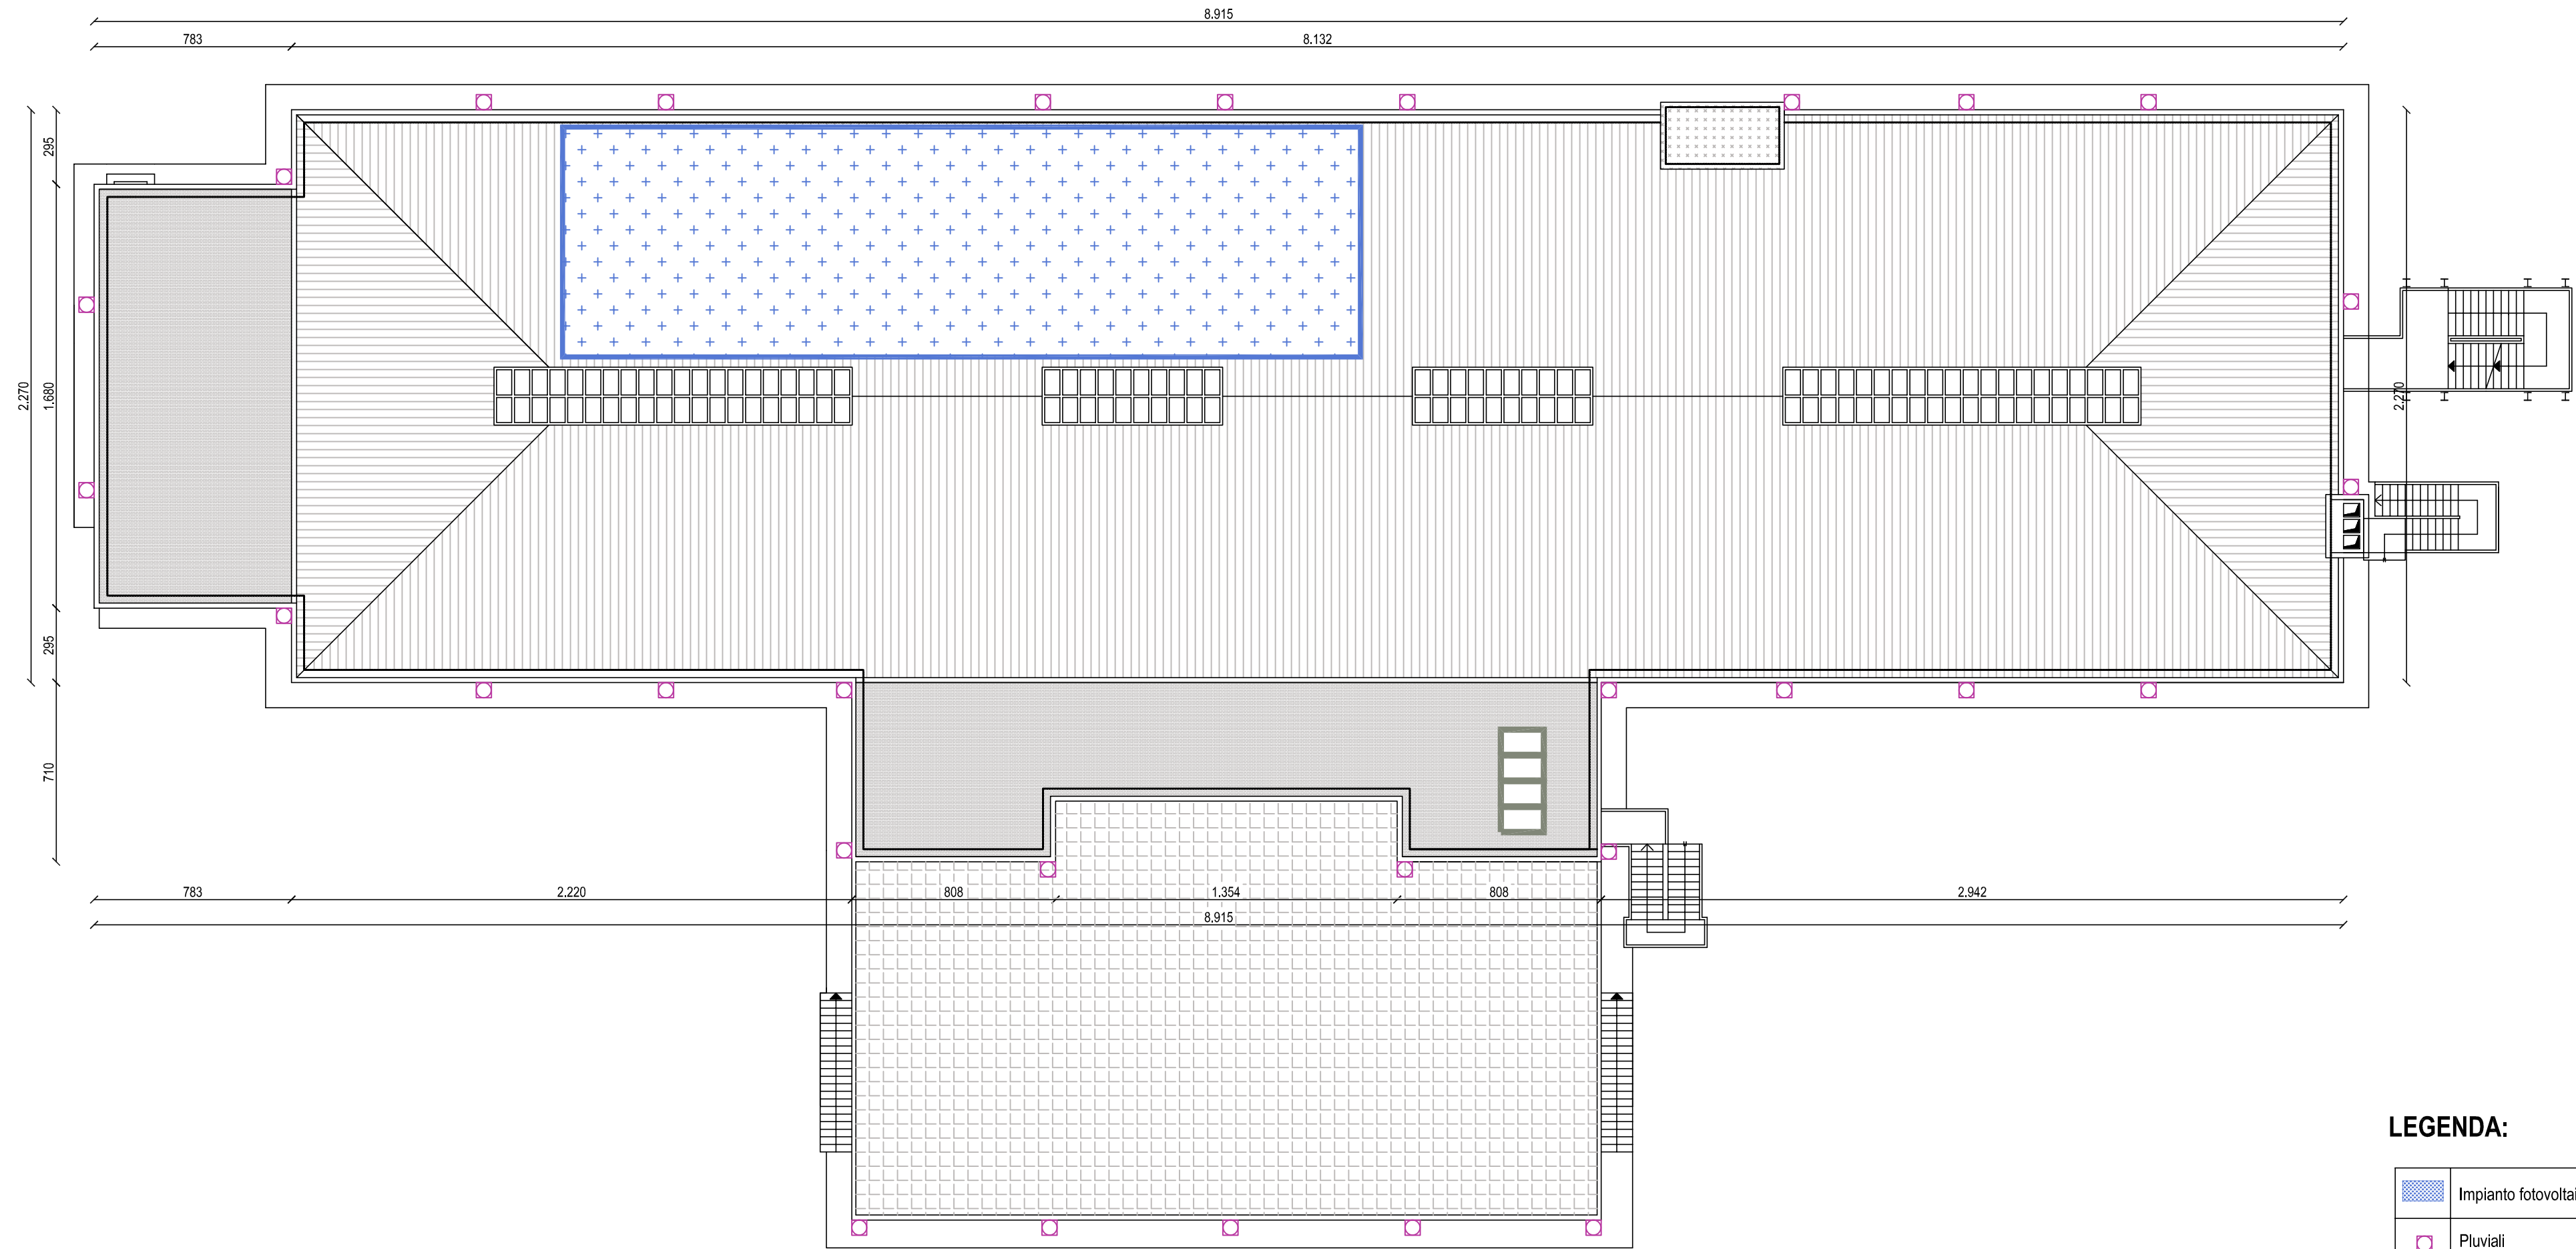

LEGENDA:

	Impianto fotovoltaico proprietà Provincia di Varese
	Pluviali



AREA TECNICA
-Settore Edilizia Patrimoniale e Scolastica-
PROGRAMMA TRIENNALE 2024-2026
Elenco Annuale 2024

I.S.I.S. "J.M. KEYNES " GAZZADA
RIFACIMENTO COPERTURA EDIFICIO SCOLASTICO
CUP:J62B24001280002



PROGETTO ESECUTIVO

SCALA:	1:200	PROGETTO	ALLEGATO N:	2.2
--------	-------	----------	-------------	-----

PIANTA COPERTURA

DATA: SETTEMBRE 2024	AGGIORNAMENTI:
IL RESPONSABILE DEL PROCEDIMENTO (Ing. Giovanni Belloni)	I PROGETTISTI (Geom. Luca Nico) (Arch. Iunior Daniela Giamporcaro)