


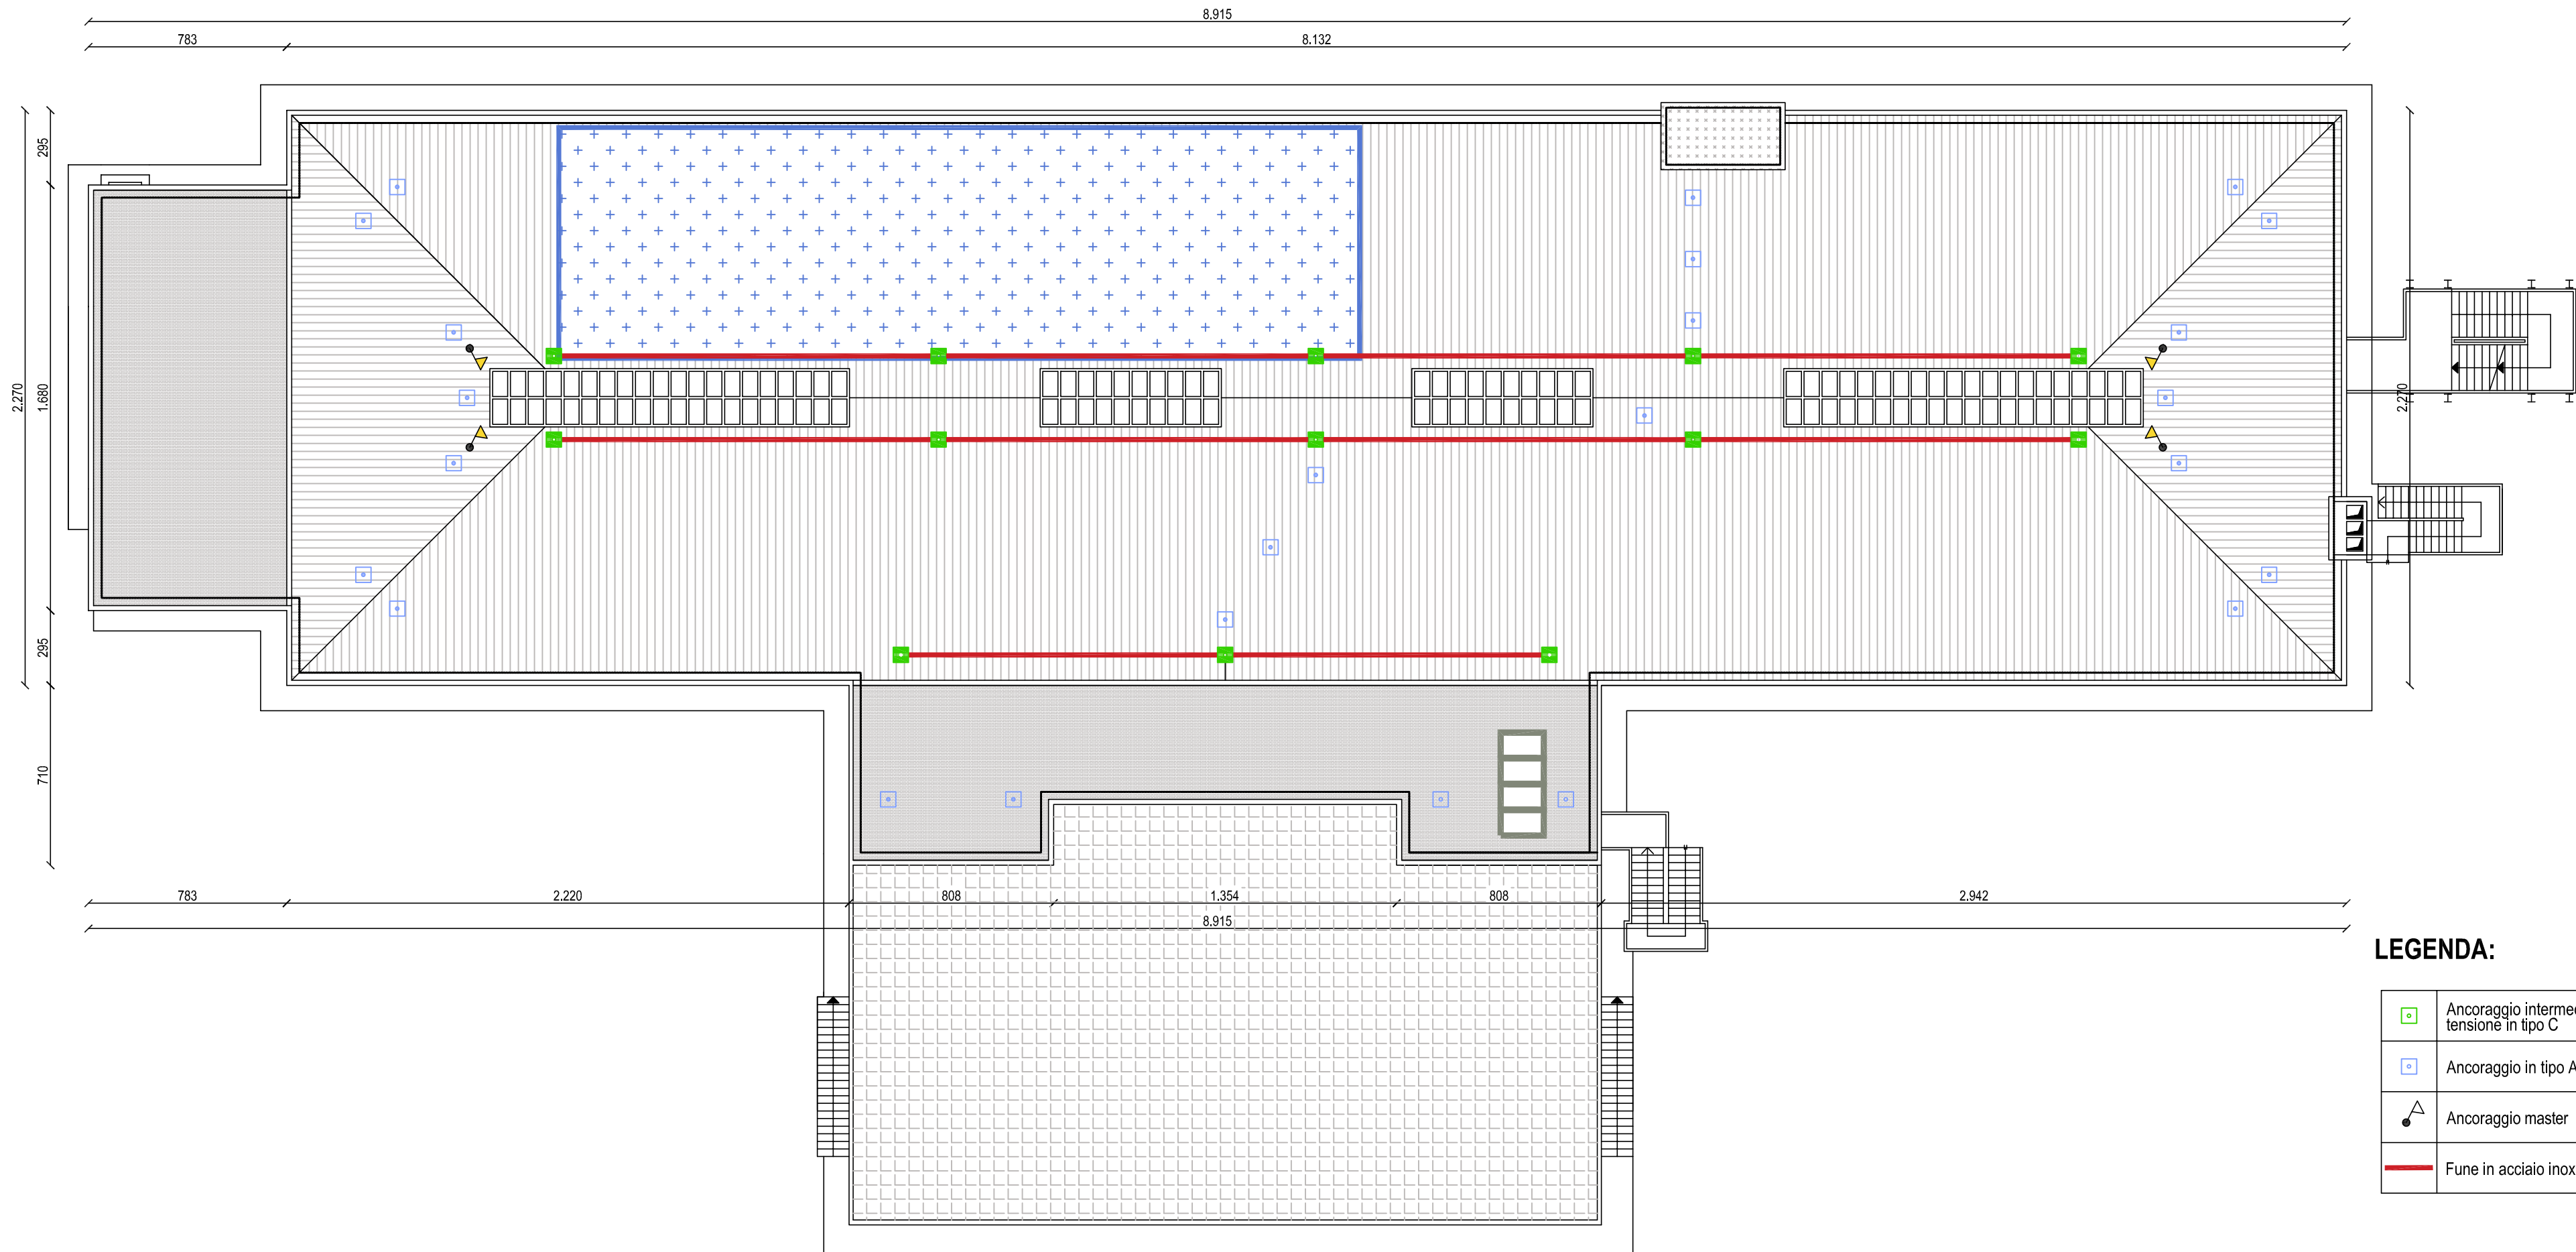

LEGENDA:

	Ancoraggio intermedio e di estremità con riduttore di tensione in tipo C
	Ancoraggio in tipo A omnidirezionale
	Ancoraggio master
	Fune in acciaio inox Ø mm 8 (AISI 316)



AREA TECNICA
-Settore Edilizia Patrimoniale e Scolastica-
PROGRAMMA TRIENNALE 2024-2026
Elenco Annuale 2024

I.S.I.S. "J.M. KEYNES " GAZZADA
RIFACIMENTO COPERTURA EDIFICIO SCOLASTICO
CUP:J62B24001280002



PROGETTO ESECUTIVO

SCALA:	1:200	PROGETTO	ALLEGATO N:	4
--------	-------	----------	-------------	---

SCHEMA NUOVA LINEA VITA

DATA: SETTEMBRE 2024	AGGIORNAMENTI:
----------------------	----------------

IL RESPONSABILE DEL PROCEDIMENTO
(Ing. Giovanni Belloni)

I PROGETTISTI
(Geom. Luca Nico)
(Arch. Iunior Daniela Giamporcaro)